



schéma zobrazující řešené území odůvodnění změny č. 2 územního plánu Sudoměřice u Bechyně

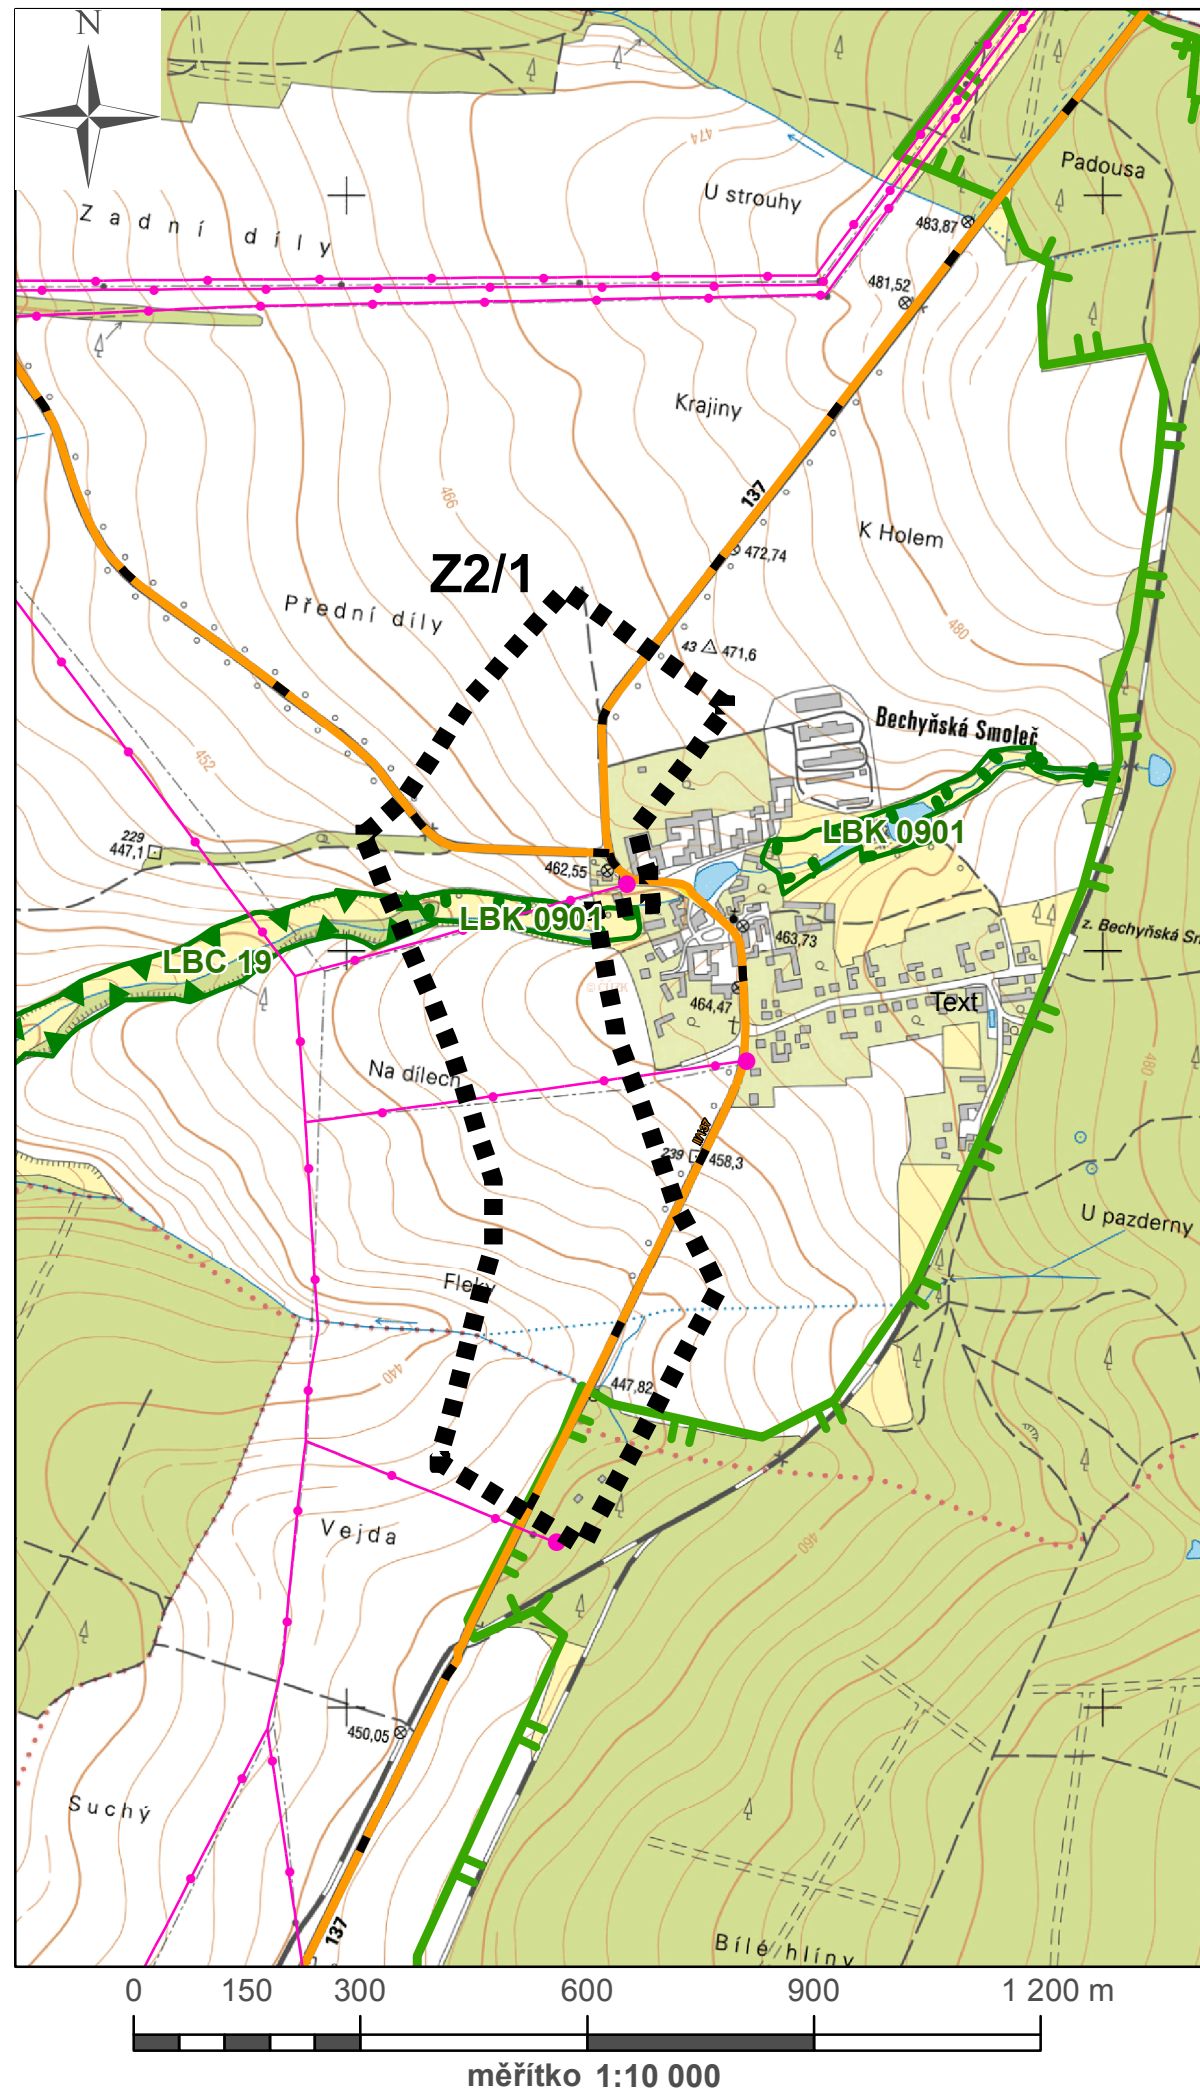

Legenda

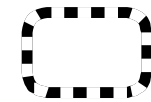

řešené území



elektrické stanice



elektrické vedení



silnice



přírodní park

ÚSES



lokální biokoridor



lokální biocentrum

UPLAN S.R.O.

Vlastiboř 21, 392 01 Soběslav

datum vyhotovení: **srpen 2013**

vypracoval:

Ing. Vlastimil Smítka

Ing. Jana Burianová

odpovědný projektant:

Ing. arch. Jaroslav Poláček

číslo paré:

razítko projektant