


výkres širších vztahů odůvodnění změny č. 3 územního plánu Sodoměřice u Bechyně

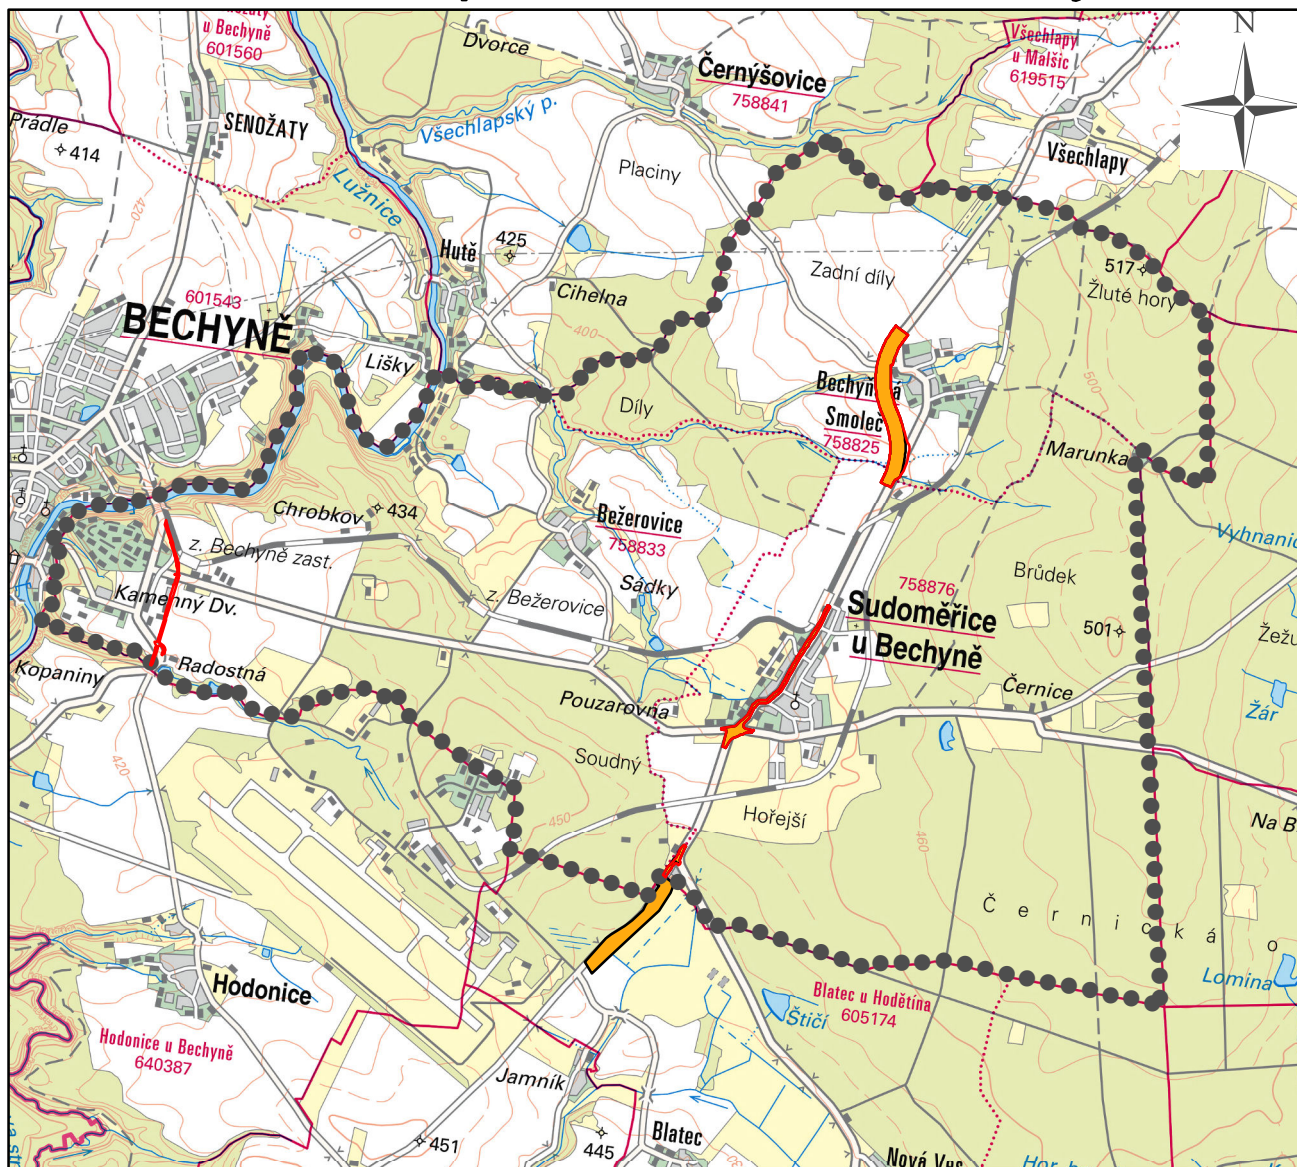

Legenda



správní území



lokality se změnou způsobu využití území



koridory dopravní infrastruktury

Vlastimil Smítka

Vlastiboř 21, 392 01 Soběslav

datum vyhotovení: prosinec 2023

vypracoval:
Vlastimil Smítka

odpovědný projektant:
Vlastimil Smítka

číslo paré:

razítko projektant



měřítko 1:50 000