


výkres širších vztahů odůvodnění změny č. 5 územního plánu Sudoměřice u Bechyně

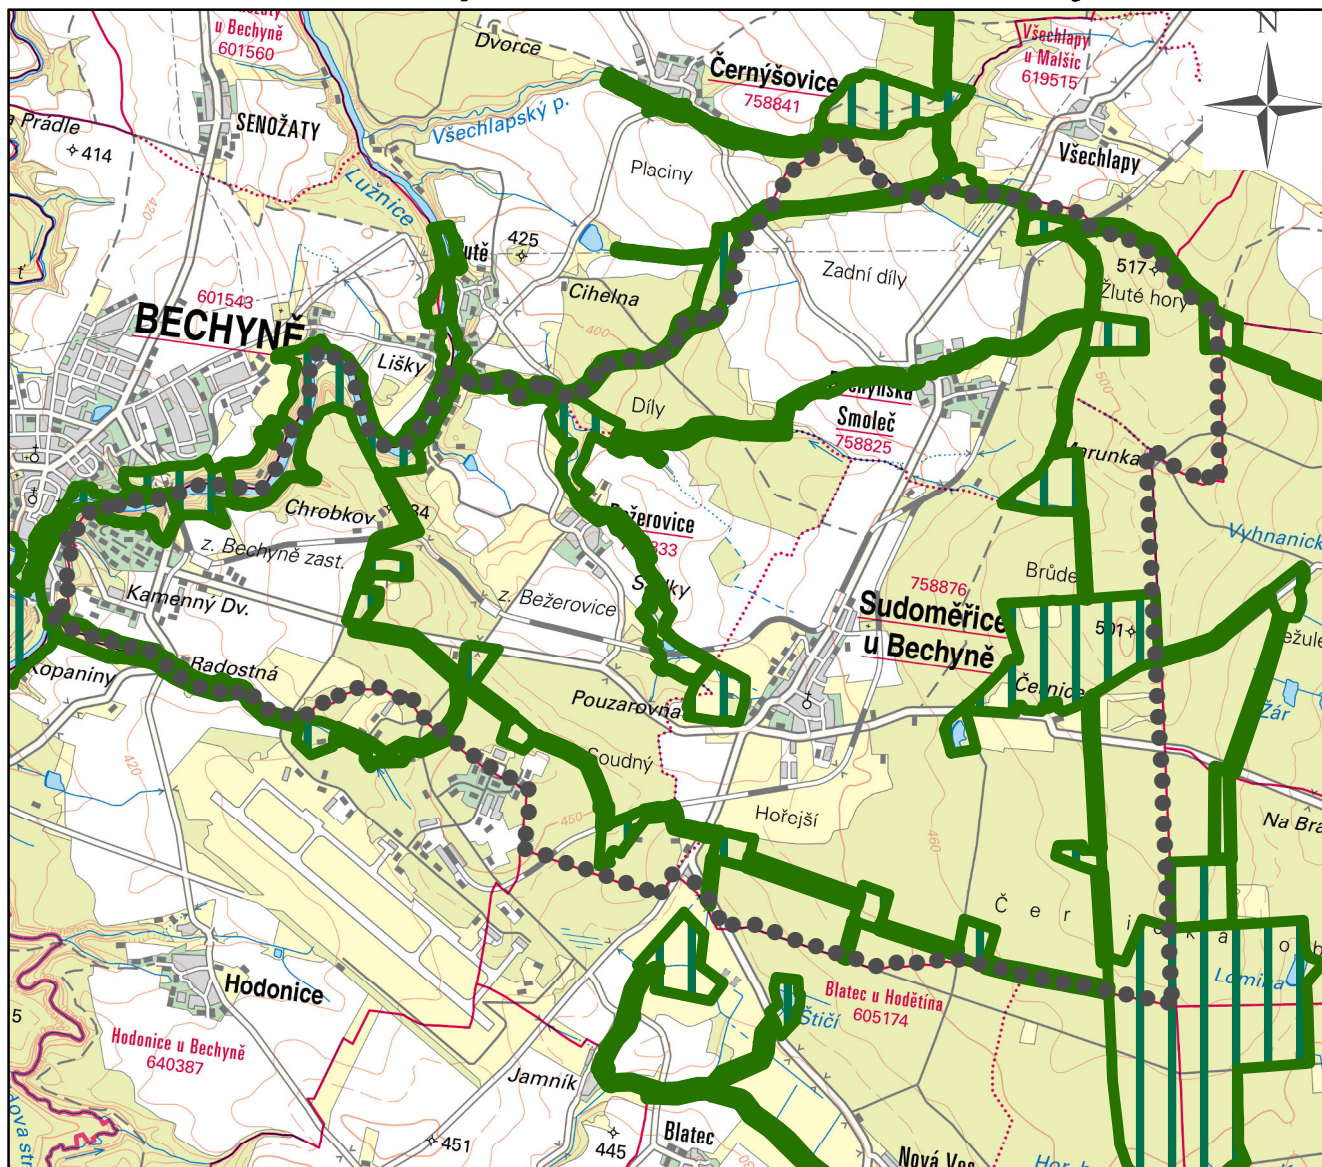

Legenda



správní území obce



biocentrum



biokoridor

SOMME, s. r. o.

Vlastibůř 21, 392 01 Soběslav

datum vyhotovení: **duben 2021**

vypracoval:

Ing. Vlastimil Smitka

odpovědný projektant:

Ing. Vlastimil Smitka

číslo paré:

razítko projektant



měřítko 1:50 000