


# hlavní výkres

## změna č. 6 územního plánu Sudoměřice u Bechyně

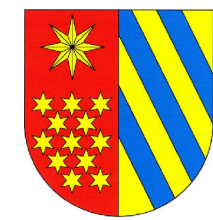

plochy stabilizované

plochy změn



plochy bydlení - obytné území venkovského charakteru



plochy rekreační zástavba



plochy veřejných prostranství



plochy zeleně - veřejná zeleň



plochy technické infrastruktury

### Legenda

----- hranice katastrálních území

----- správní území obce


----- zastavitelná plocha

## hlavní výkres změna č. 6 územního plánu Sudoměřice u Bechyně

### Záznam o účinnosti

vydávající správní orgán: <b>Zastupitelstvo obce Sudoměřice u Bechyně</b>	datum nabytí účinnosti:
oprávněná úřední osoba pořizovatele jméno a příjmení: <b>Jolana Zahradková</b> funkce: <b>oprávněná úřední osoba pořizovatele</b> podpis: jméno a příjmení: <b>Stanislav Houdek</b> funkce: <b>starosta obce Sudoměřice u Bechyně</b> podpis:	otisk úředního razítka pořizovatele

<b>Vlastimil Smítka</b> Vlastibůf 21, 392 01 Soběslav	razítko projektant
datum vyhotovení: <b>duben 2024</b>	
vypracoval: <b>Vlastimil Smítka</b>	
odpovědný projektant: <b>Vlastimil Smítka</b>	
číslo paré:	

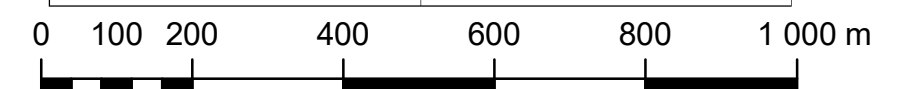

měřítko 1:10 000