

Rekonstrukce propustku - ETAPA I

SITUACE DIO - SCHÉMA 1/2 nad Lužnic


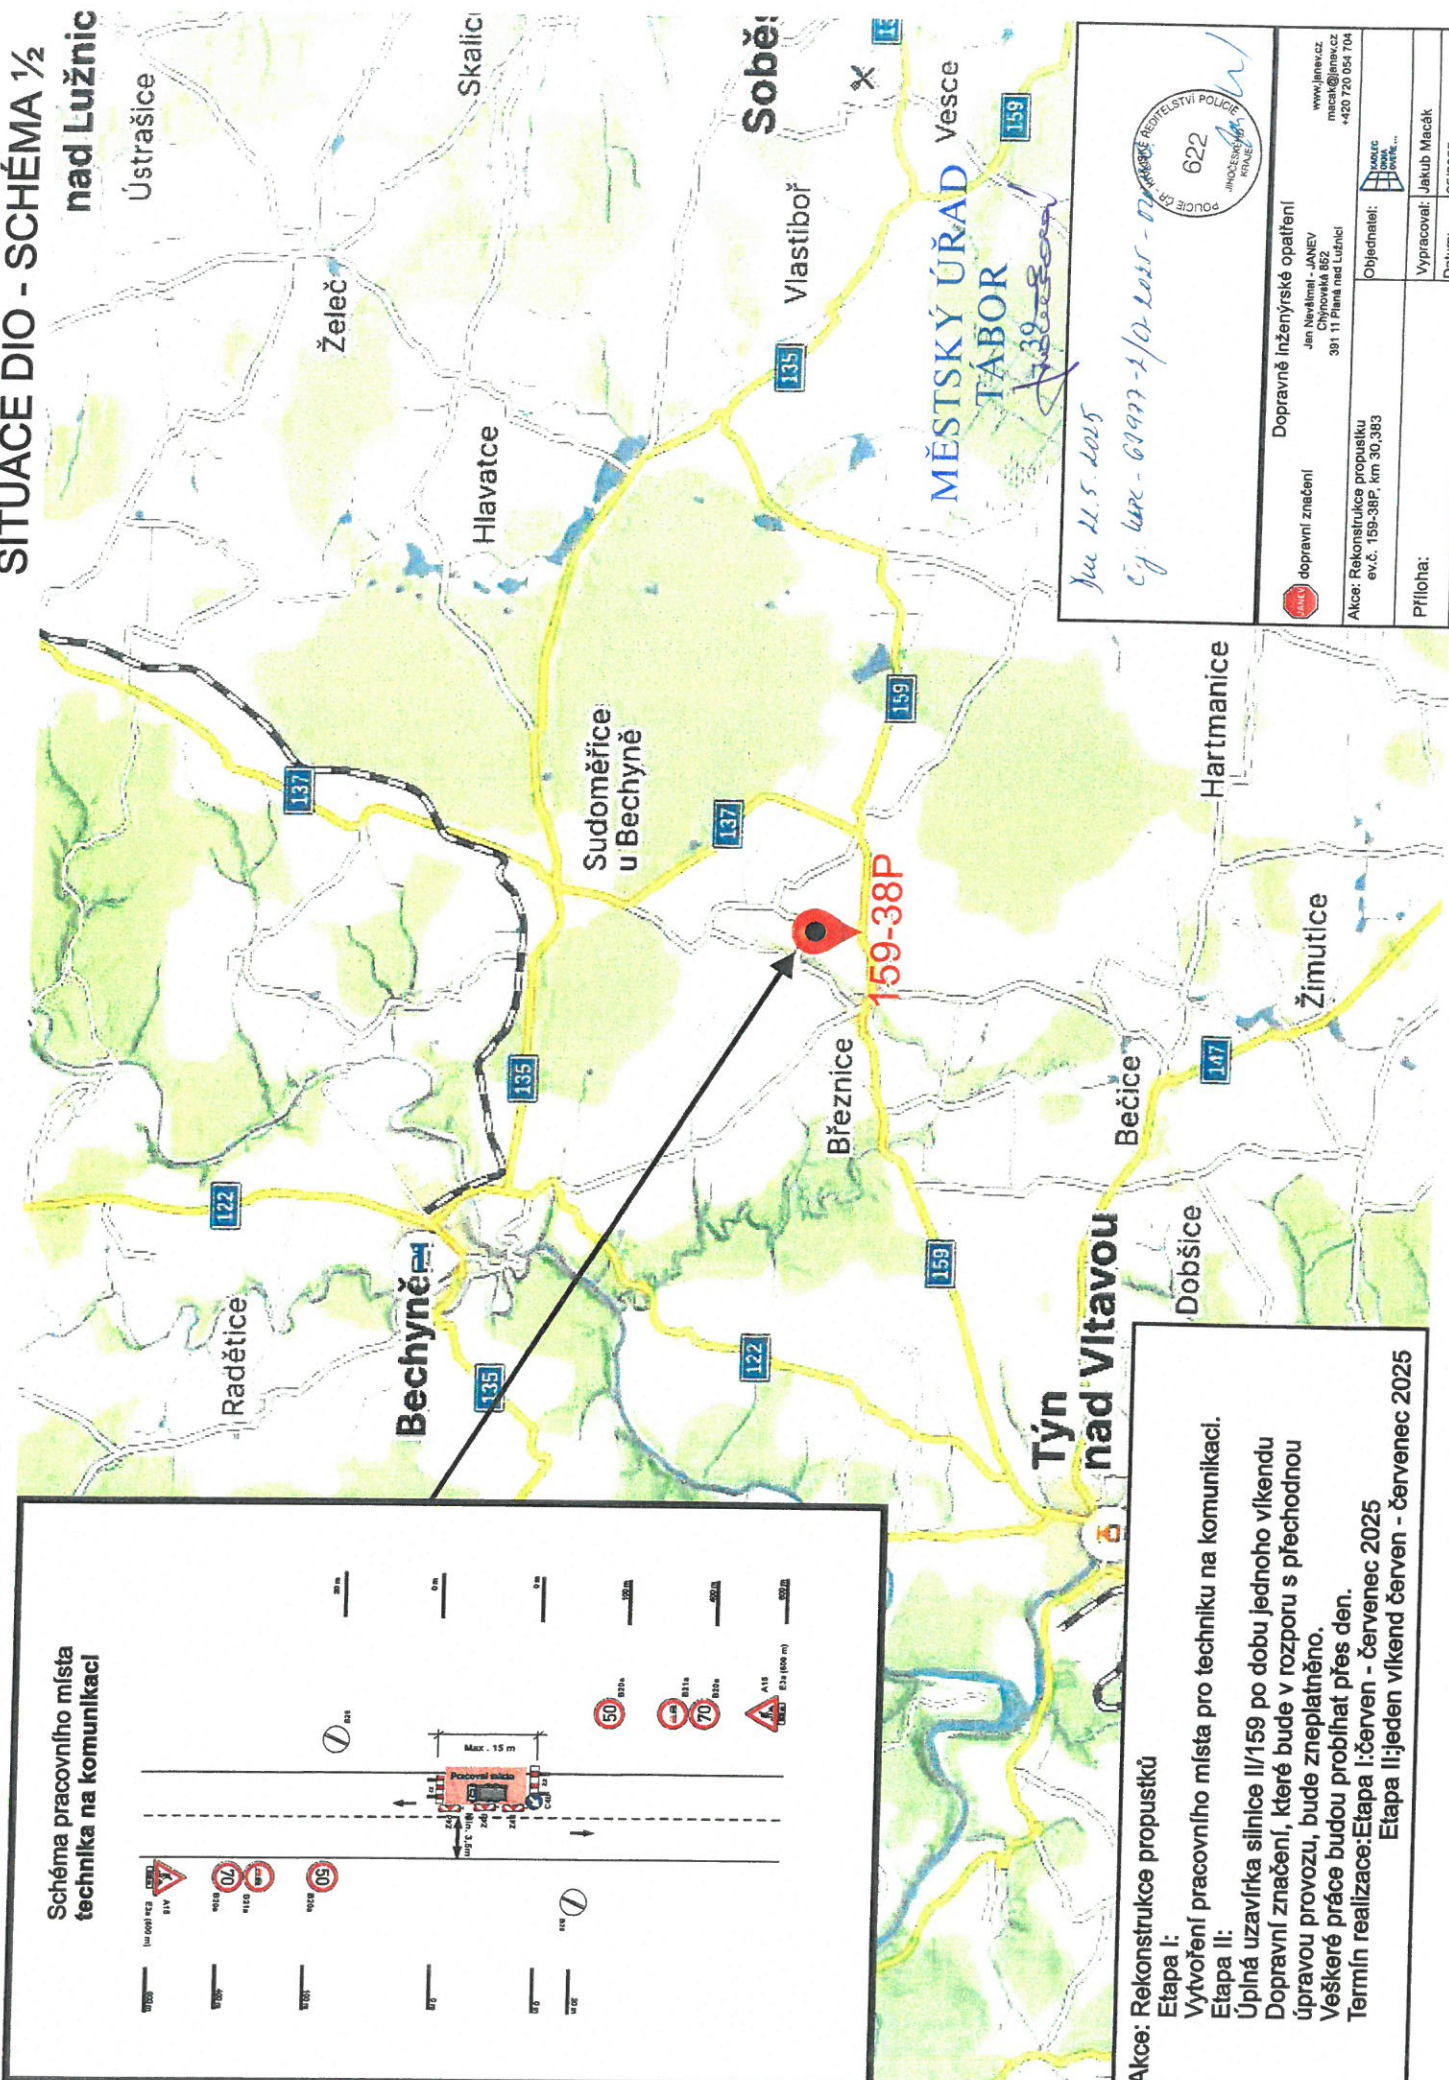


Schéma pracovního místa technika na komunikaci

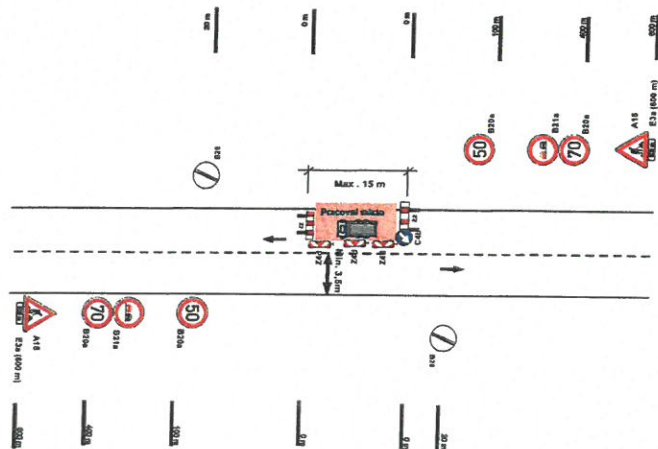

Akce: Rekonstrukce propustků

Etapa I:

Vytvoření pracovního místa pro technika na komunikaci.

Etapa II:


Úplná uzavírka silnice II/159 po dobu jednoho víkendu
Dopravní značení, které bude v rozporu s přechodnou
úpravou provozu, bude zneplatněno.
Veškeré práce budou probíhat přes den.

Termín realizace: Etapa I: červen - červenec 2025
Etapa II: jeden víkend červen - červenec 2025

11.5.2025

622
POLICE ČR
JEDNOTLIVÉ PŘEDSTAVENSTVÍ
MĚSTSKÝ ÚŘAD
TÁBOR

dopravní značení	Dopravně inženýrské opatření		
	Jan Nedělník - JANEV Výpravník 662 391 11 Praha nad Lužnicí		
Akce: Rekonstrukce propustku ev.č. 159-38P, km 30,383		Objednatel:	www.janev.cz mach@janev.cz +420 720 054 704
Příloha:		Vypracoval:	Jakub Macák
		Datum:	05/2025

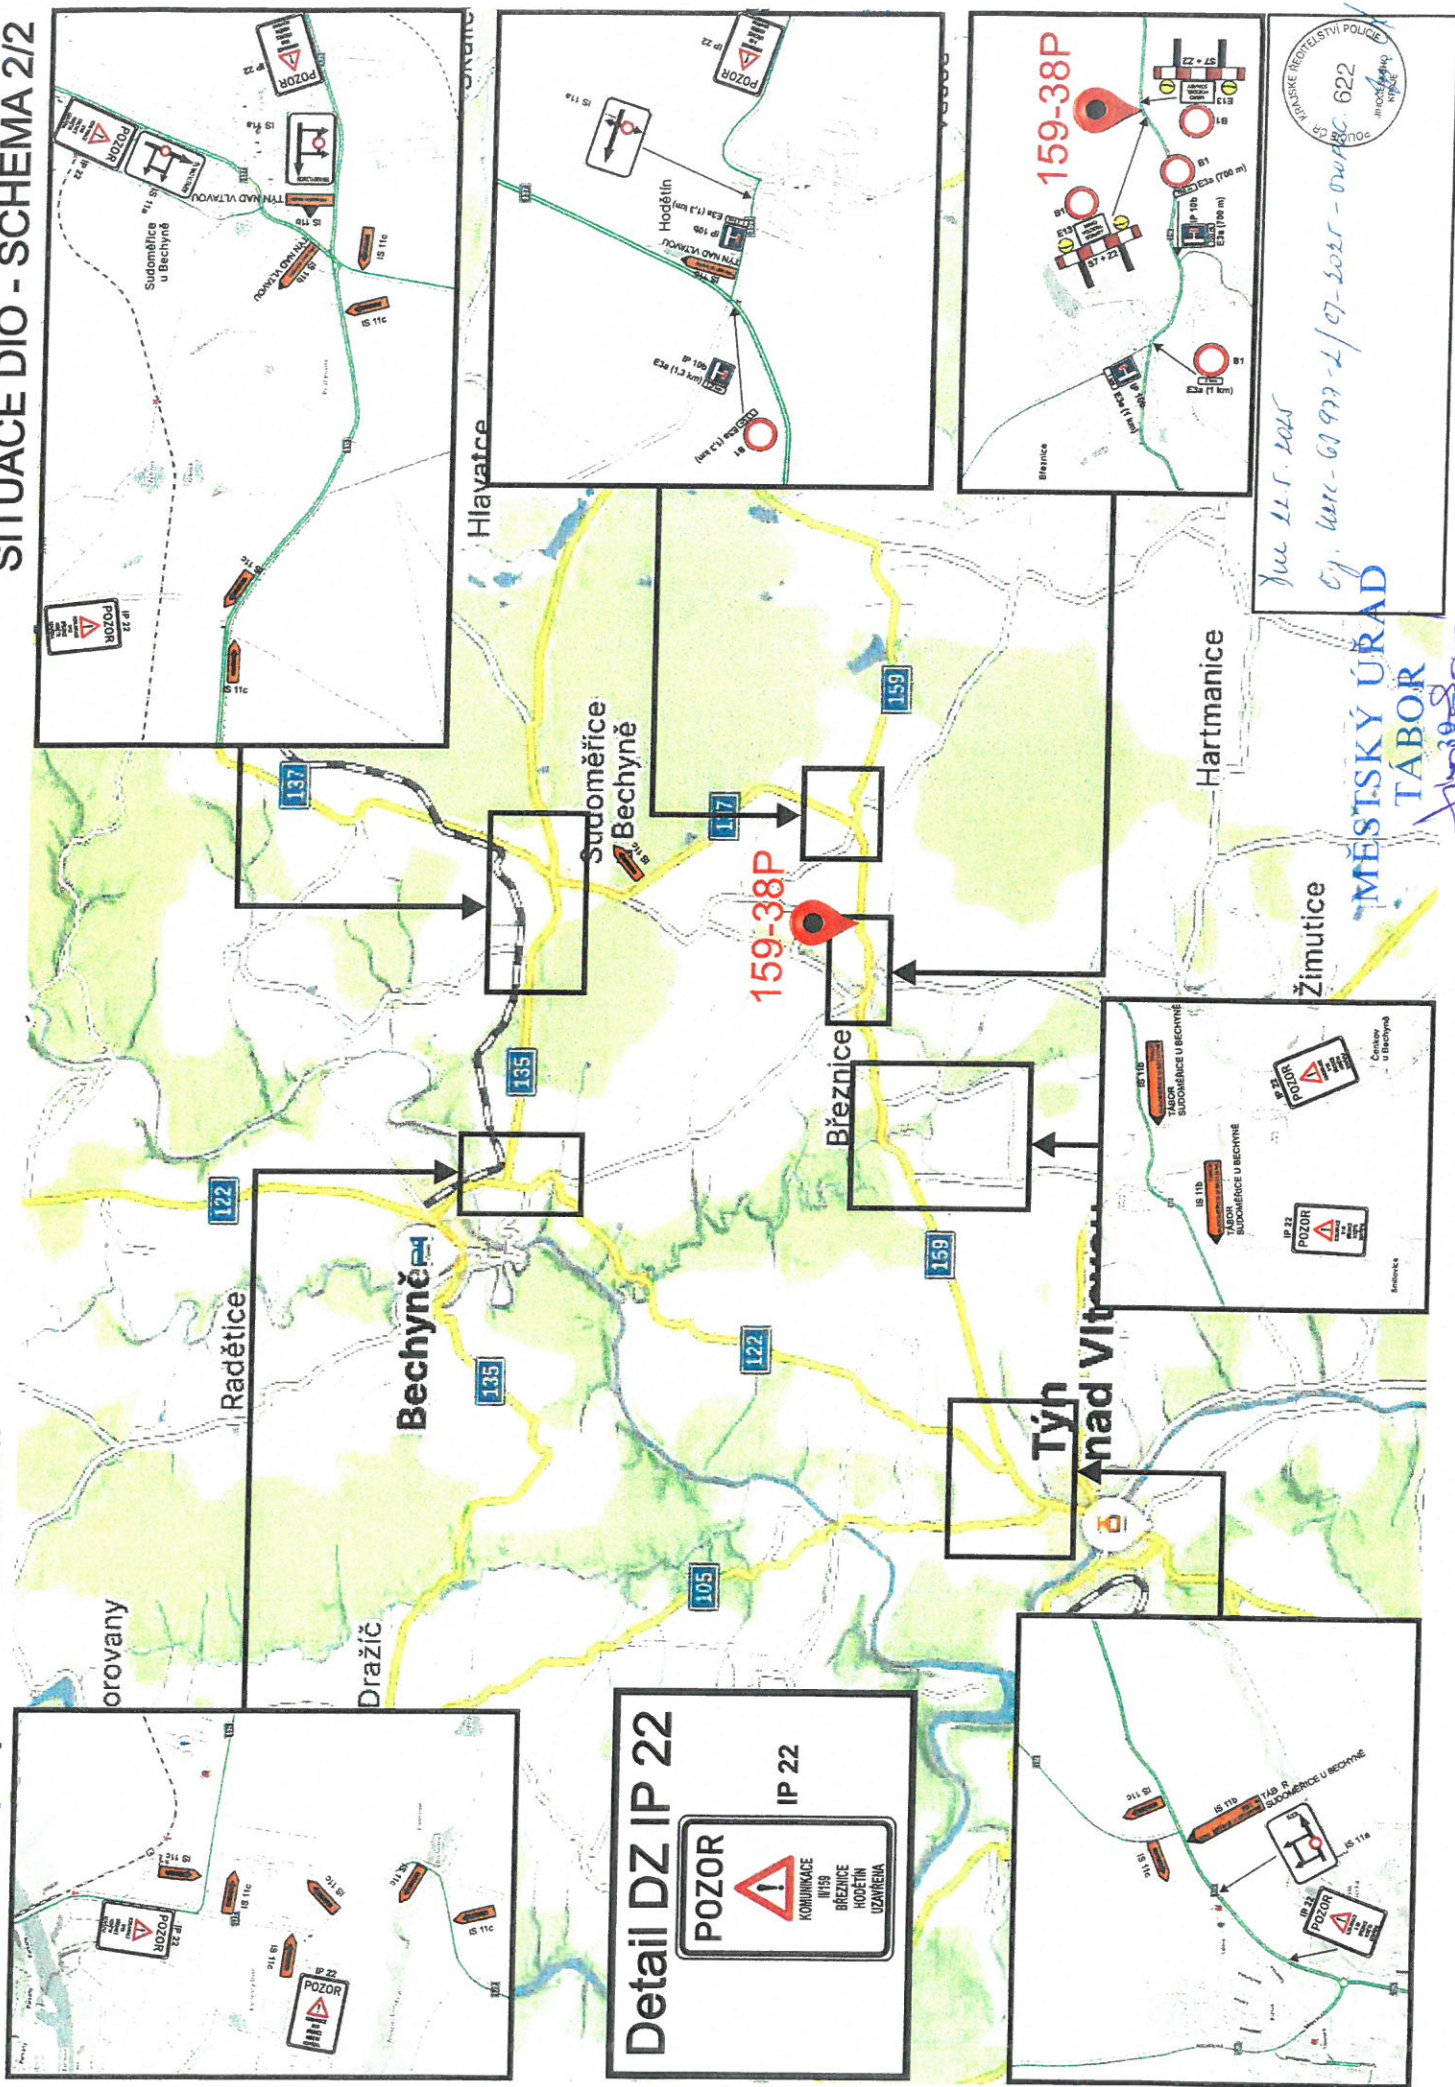

JUNE 11.5.2025
 Cy. 1411-60 933-2/07-2025 - DWG. 622
 MĚSTSKÝ ÚŘAD
 TÁBOR
 J. 1411-60 933-2/07-2025 - DWG. 622
 KRAJSKÉ ŘÍDÍTELSTVÍ POLICIE
 J. 1411-60 933-2/07-2025 - DWG. 622