


SITUACE DIO - SCHÉMA 1.

Tento grafický podklad je
součástí rozhodnutí
ze dne 14.9.2016 č.j. S-MET-
11-63339/Loc/1166 Trebišné

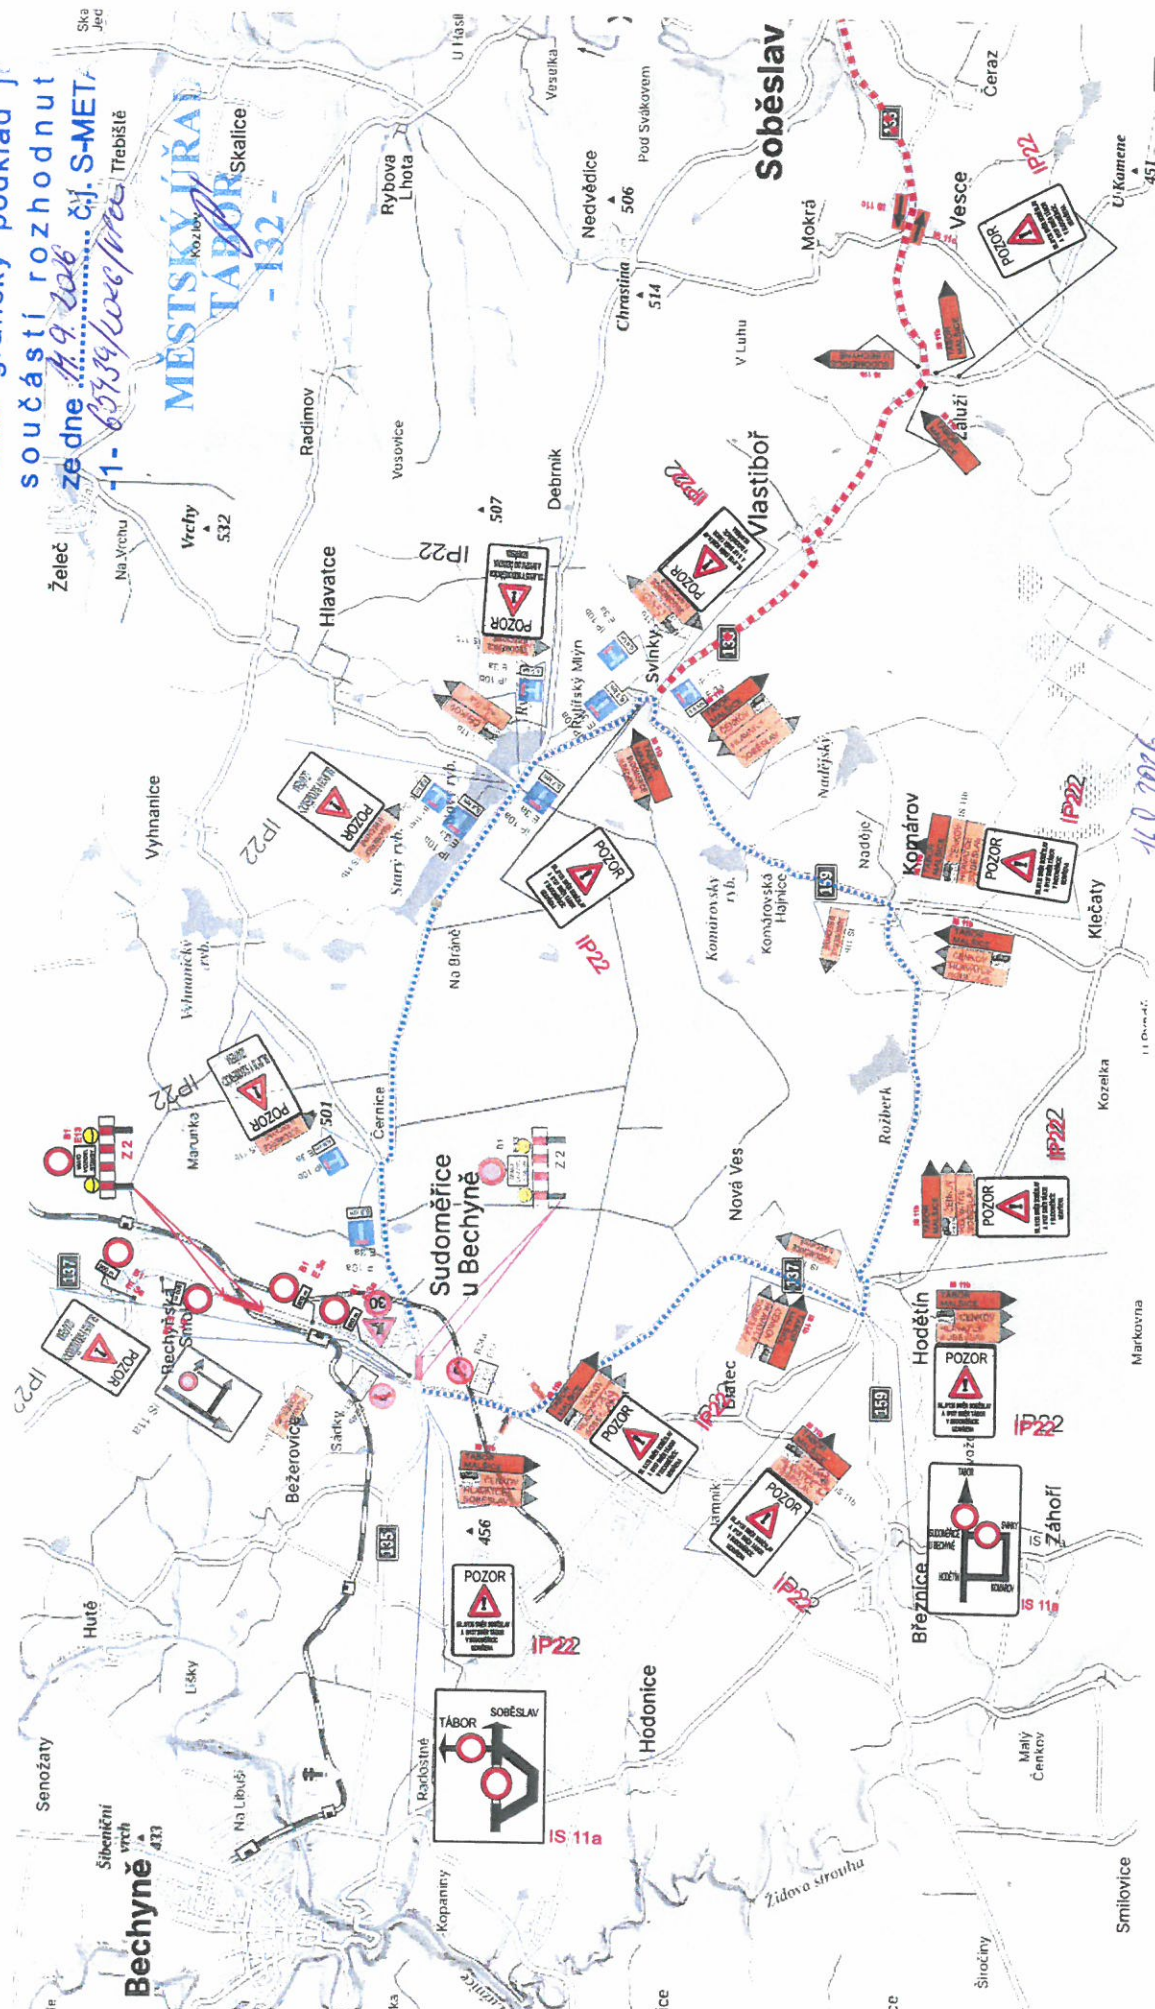

uzavřený úsek
objízdná trasa
objízdná trasa při uzavírací žel. přejezdu P6318

Jan Nevšimal - JANEV
dopravní značení
tel/fax : 381282125
zpracoval: Tomáš Filip
mobil : 602378417




SITUACE DIO - SCHÉMA - BECHYNĚ

Výstava okružní křižovatky II/137 s II/135 v Sudoměřicích u Bechyně

Tento grafický podklad je
součástí rozhodnutí
ze dne 14.9.2026 č.j. S-META
-1- 65439/2026/MC

MĚSTSKÝ ÚŘAD
TABOR

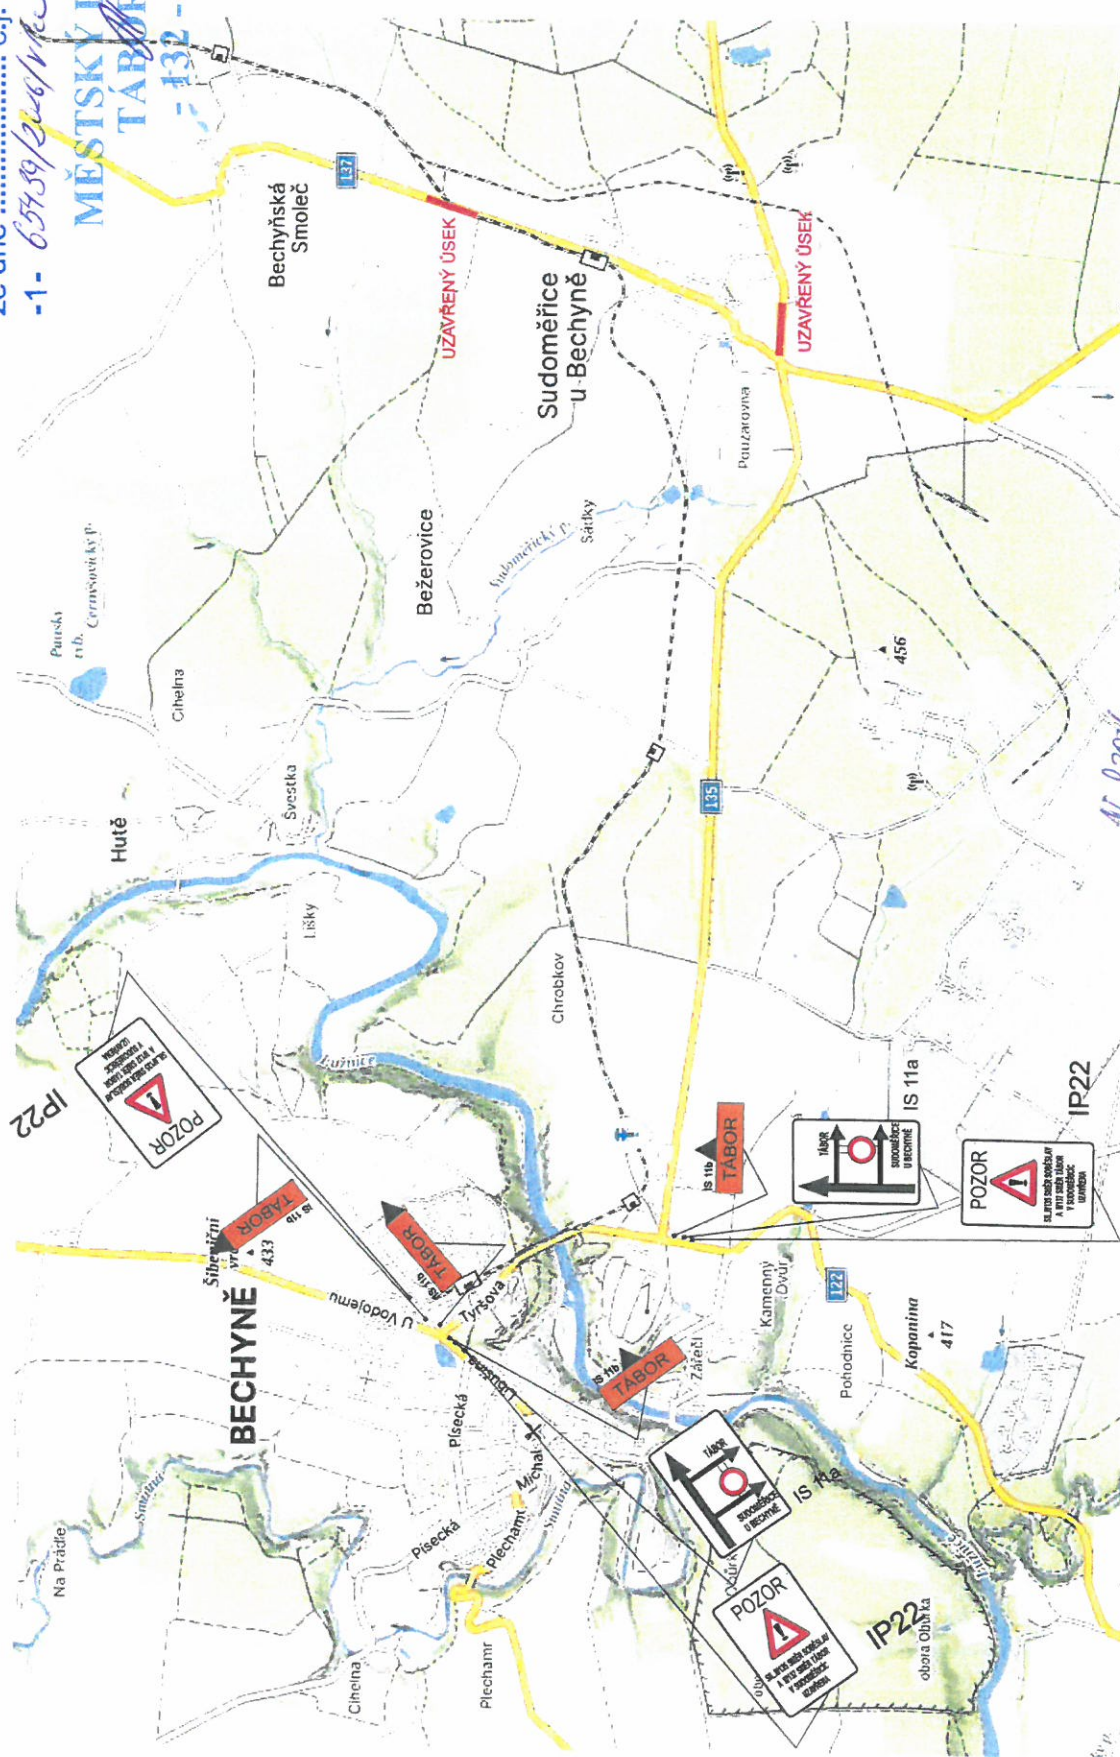


Jan Neudřimál - JANEV
dopravní značení
tel/fax : 381 282 125
zpracoval: Tomáš Filip
mobil : 602 378 417



14.9.2026
KPR-117655-2 / 0-2026-02006

SITUACE DIO - SCHÉMA 2.

Tábor

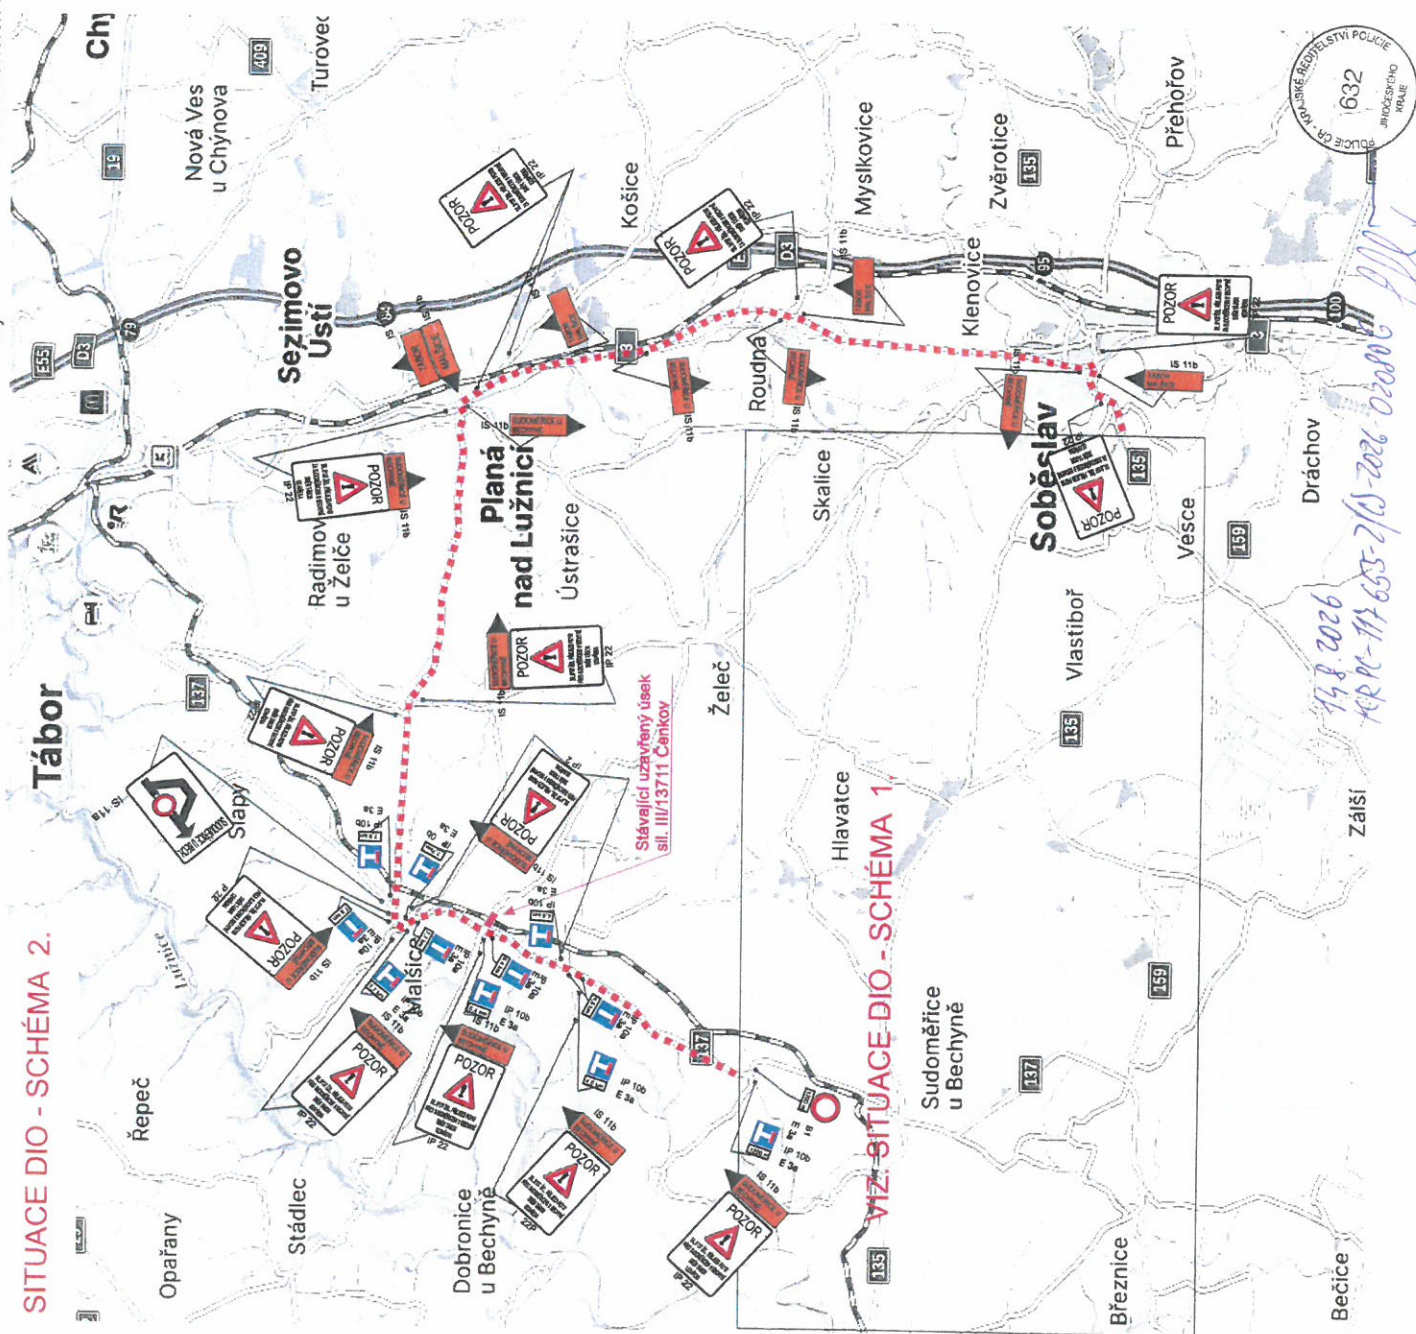

Tento grafický podklad je součástí rozhodnutí ze dne 14.9.2026 č.j. S-META-1-63739/2026/VK

MĚSTSKÝ ÚŘAD
TÁBOR
- 132 -

Jan Nevšimal - JANEV
dopravní značení
tel/fax : 381282125
zpracoval: Tomáš Filip
mobil : 602378417