




SITUACE DIO - SCHÉMA 3.

Výstava okružní křižovatky II/137 s II/135 v Sudoměřicích u Bechyně, stavba ostrůvku při vjezdu do obce + rekonstrukce chodníků podél II/137 ve směru na Tábor vpravo.

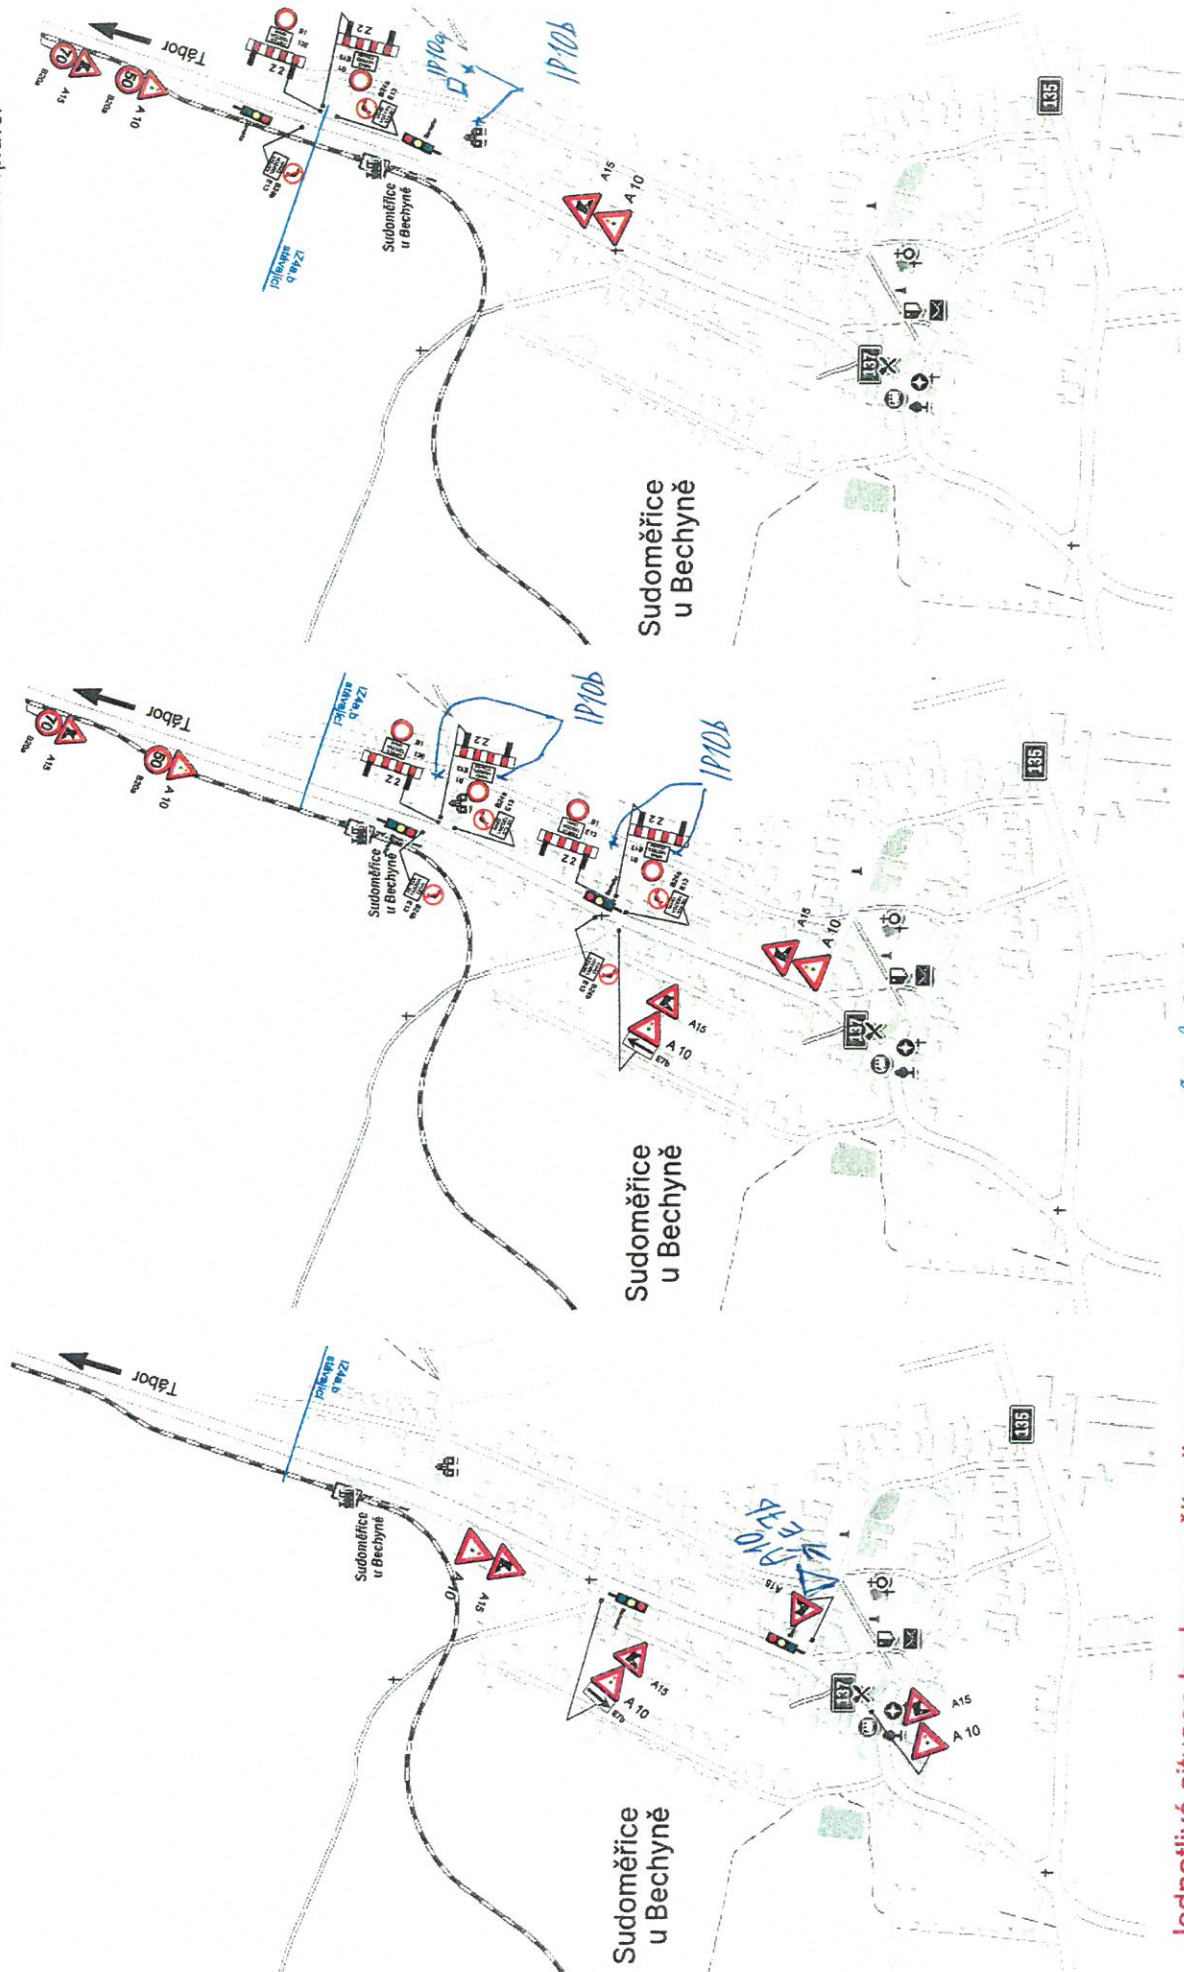

Jednotlivé situace budou použity dle postupu prací.

30. 9. 2026


KRP-145034-2/11-2026-020806



Jan Nevěštil - JANEV
dopravní značení
tel/fax : 381 282125
zpracoval: Tomáš Filip
mobil : 602378417

SITUACE DIO - SCHÉMA - BECHYNĚ

Výstava okružní křižovatky II/137 s II/135 v Sudoměřicích u Bechyně

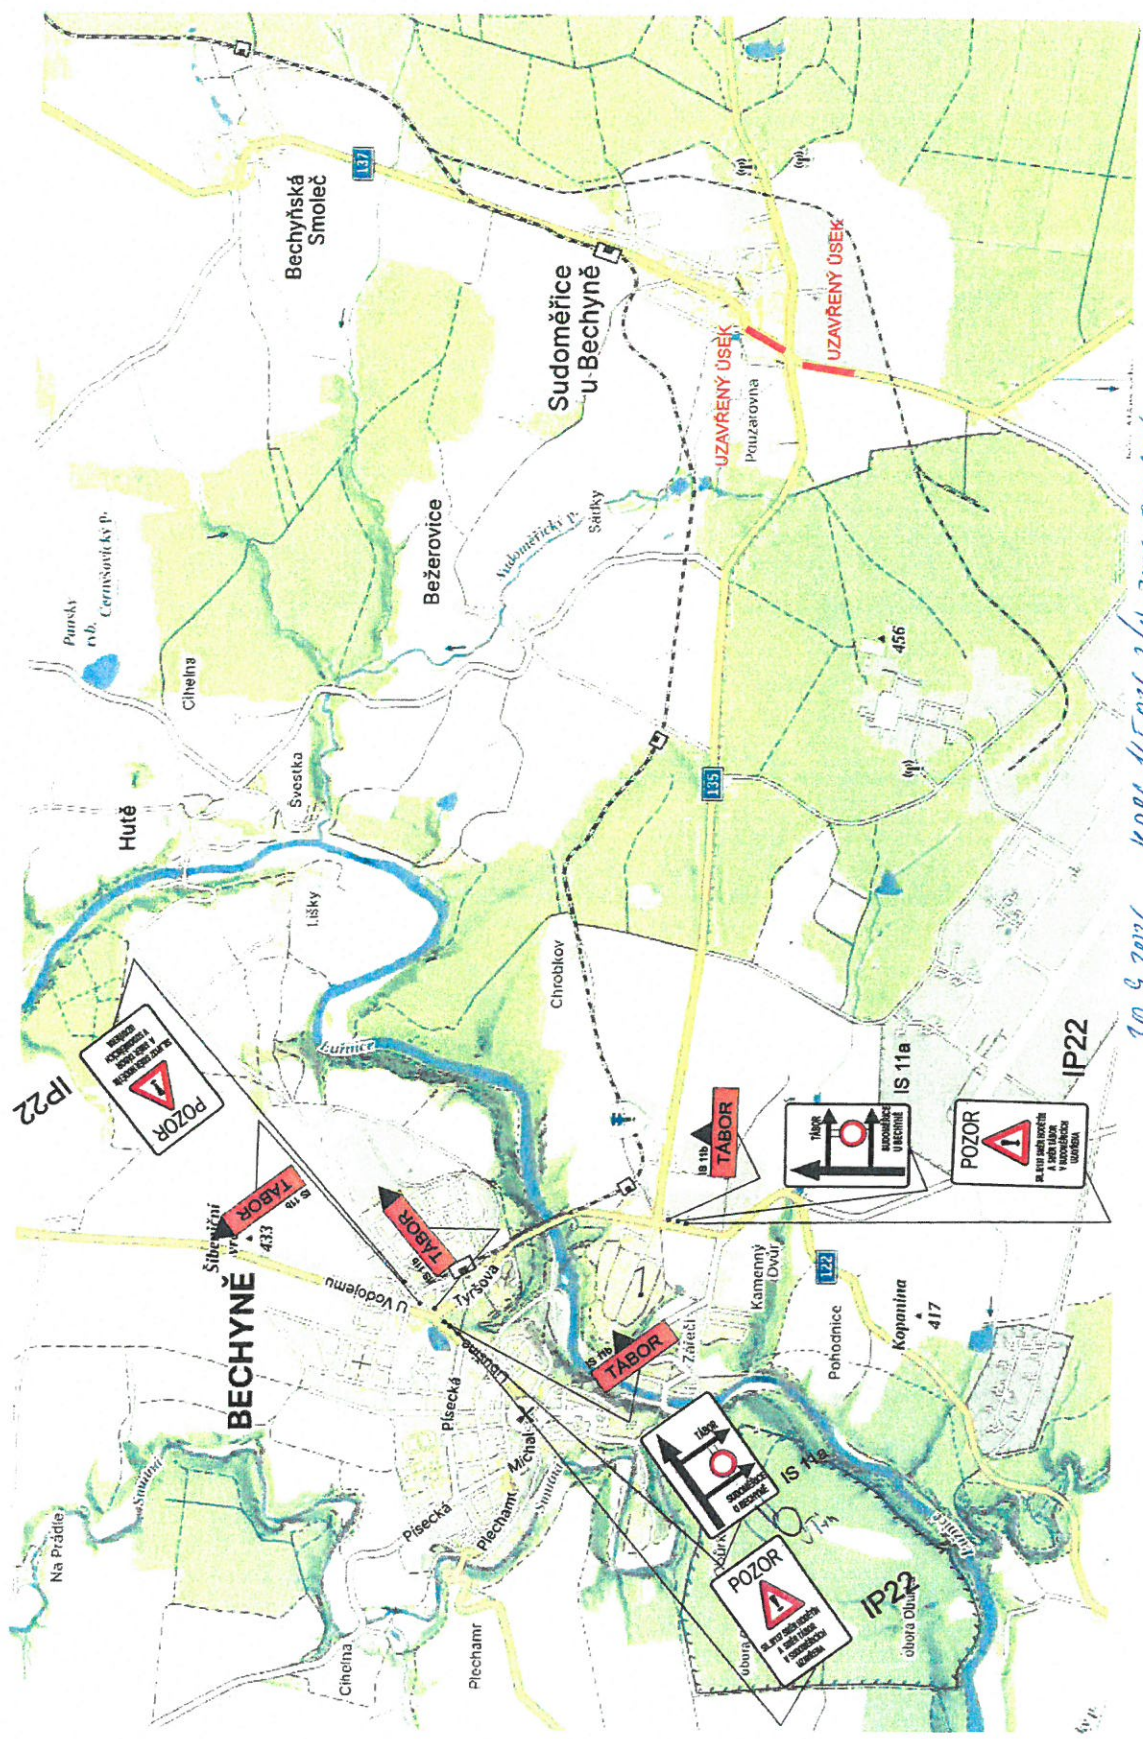

Jan Nevšímal - JANEV
dopravní značení
tel/fax : 381282125
zpracoval: Tomáš Filip
mobil : 602378417



30.9.2026 KRPL-145034-2/14-2026-020806



Seznam.cz a.s. 2026 a další


Jan Nevlímal - JANEV
dopravní značení
telefon : 381282125
zpracoval: Tomáš Filip
mobil : 602378417



X - B13-3,5t
E76
E13
E13

30.9.2026
KRP-145034-2/15-2026-00006
Příloha

SITUACE DIO - SCHÉMA 1. Výstaba okružní křižovatky II/137 s II/135 v Sudoměřích u Bechyně.

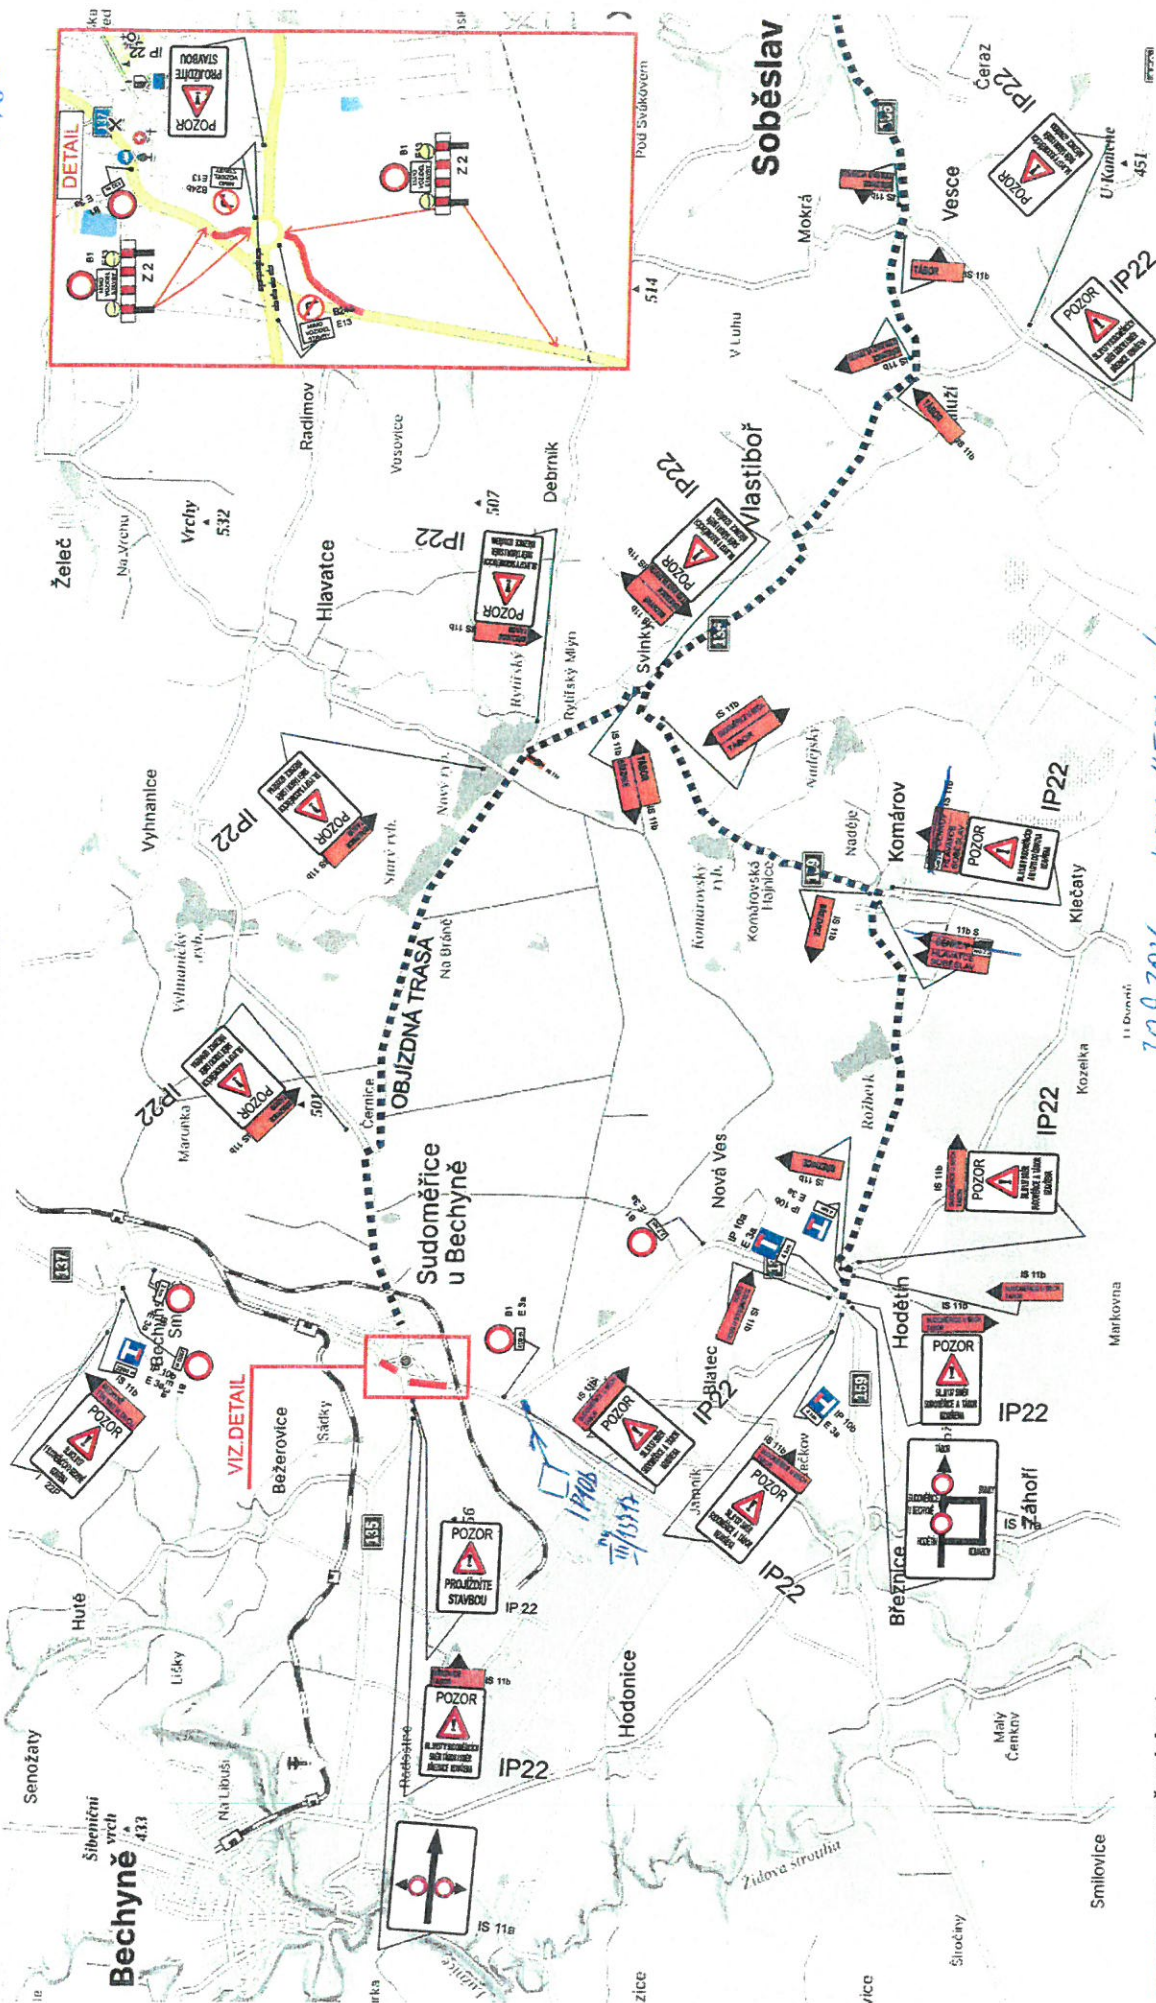


— uzavřený úsek
- - - objezdná trasa

30.9.2026 KRP-145034-2/13-2026-020006

Jan Nevšímal - JANEV
dopravní znečištění
telefon: 361292125
zpracoval: Tomáš Filip
mobil: 602378417



SITUACE DIO - SCHÉMA 2.

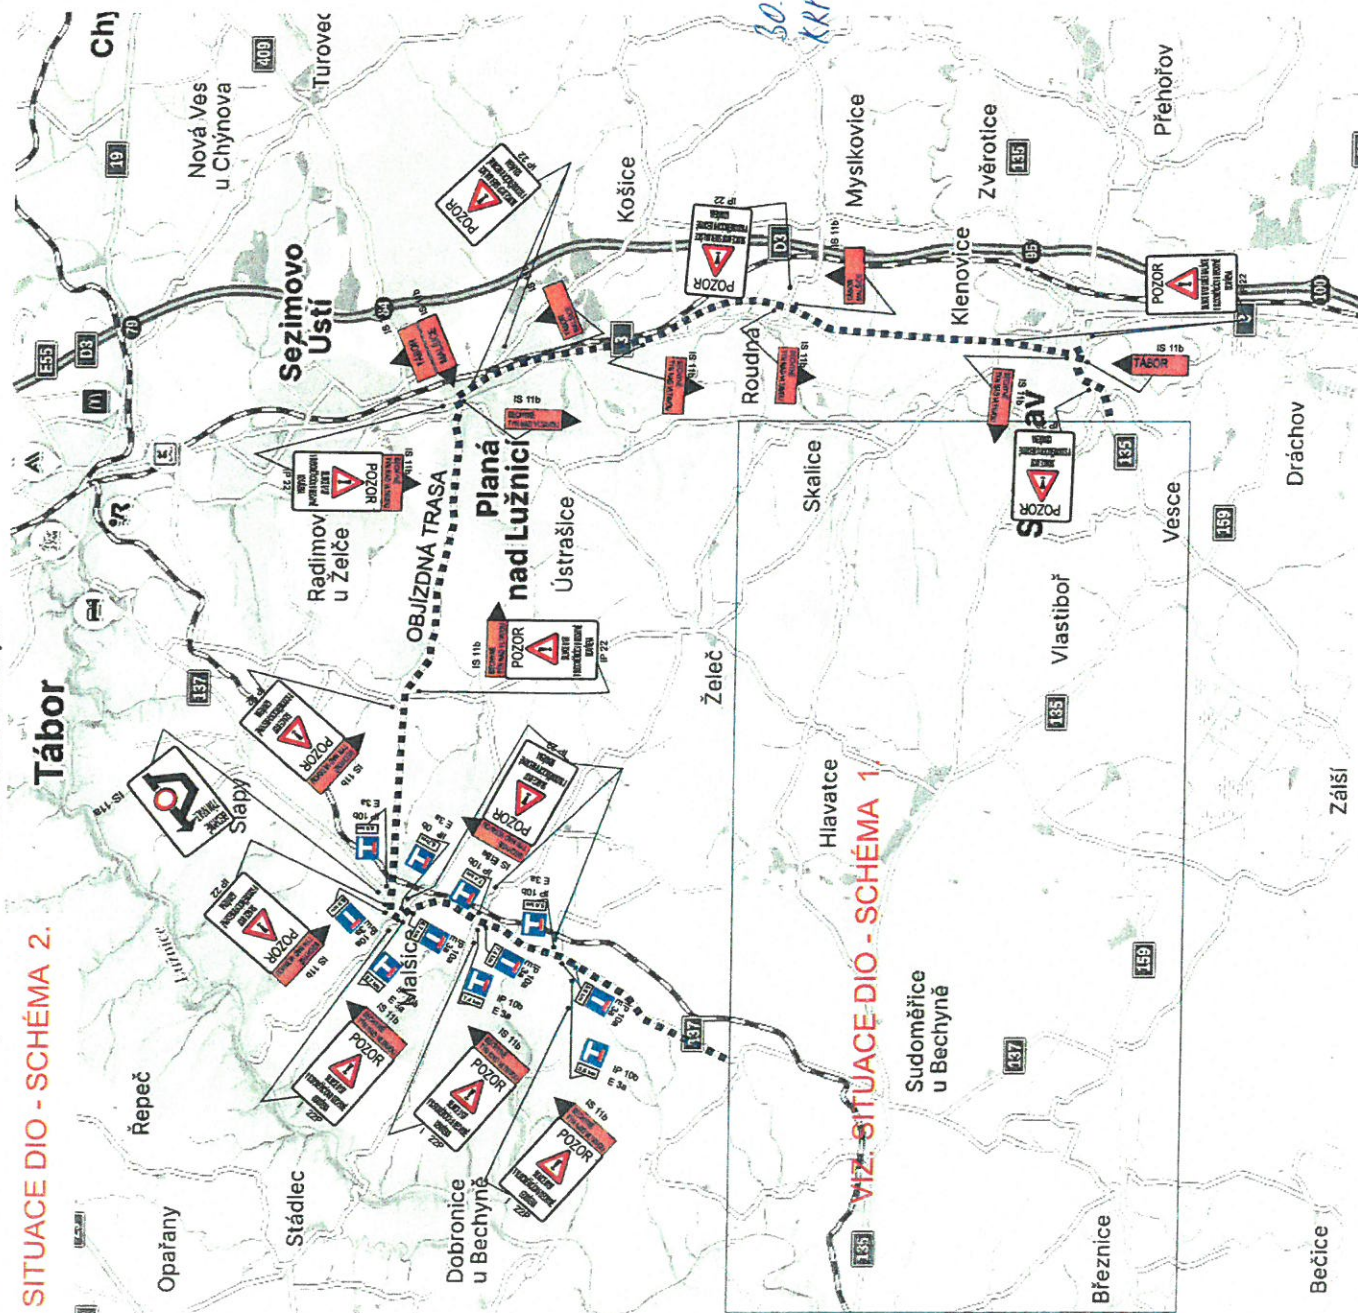

30.9.2026
KRPC-145034-2/15-2026-022006
RLL



Jan Nevšlmal - JANEV
dopravní značení
tel/fax : 381282125
zpracoval: Tomáš Filip
mobil : 602378417