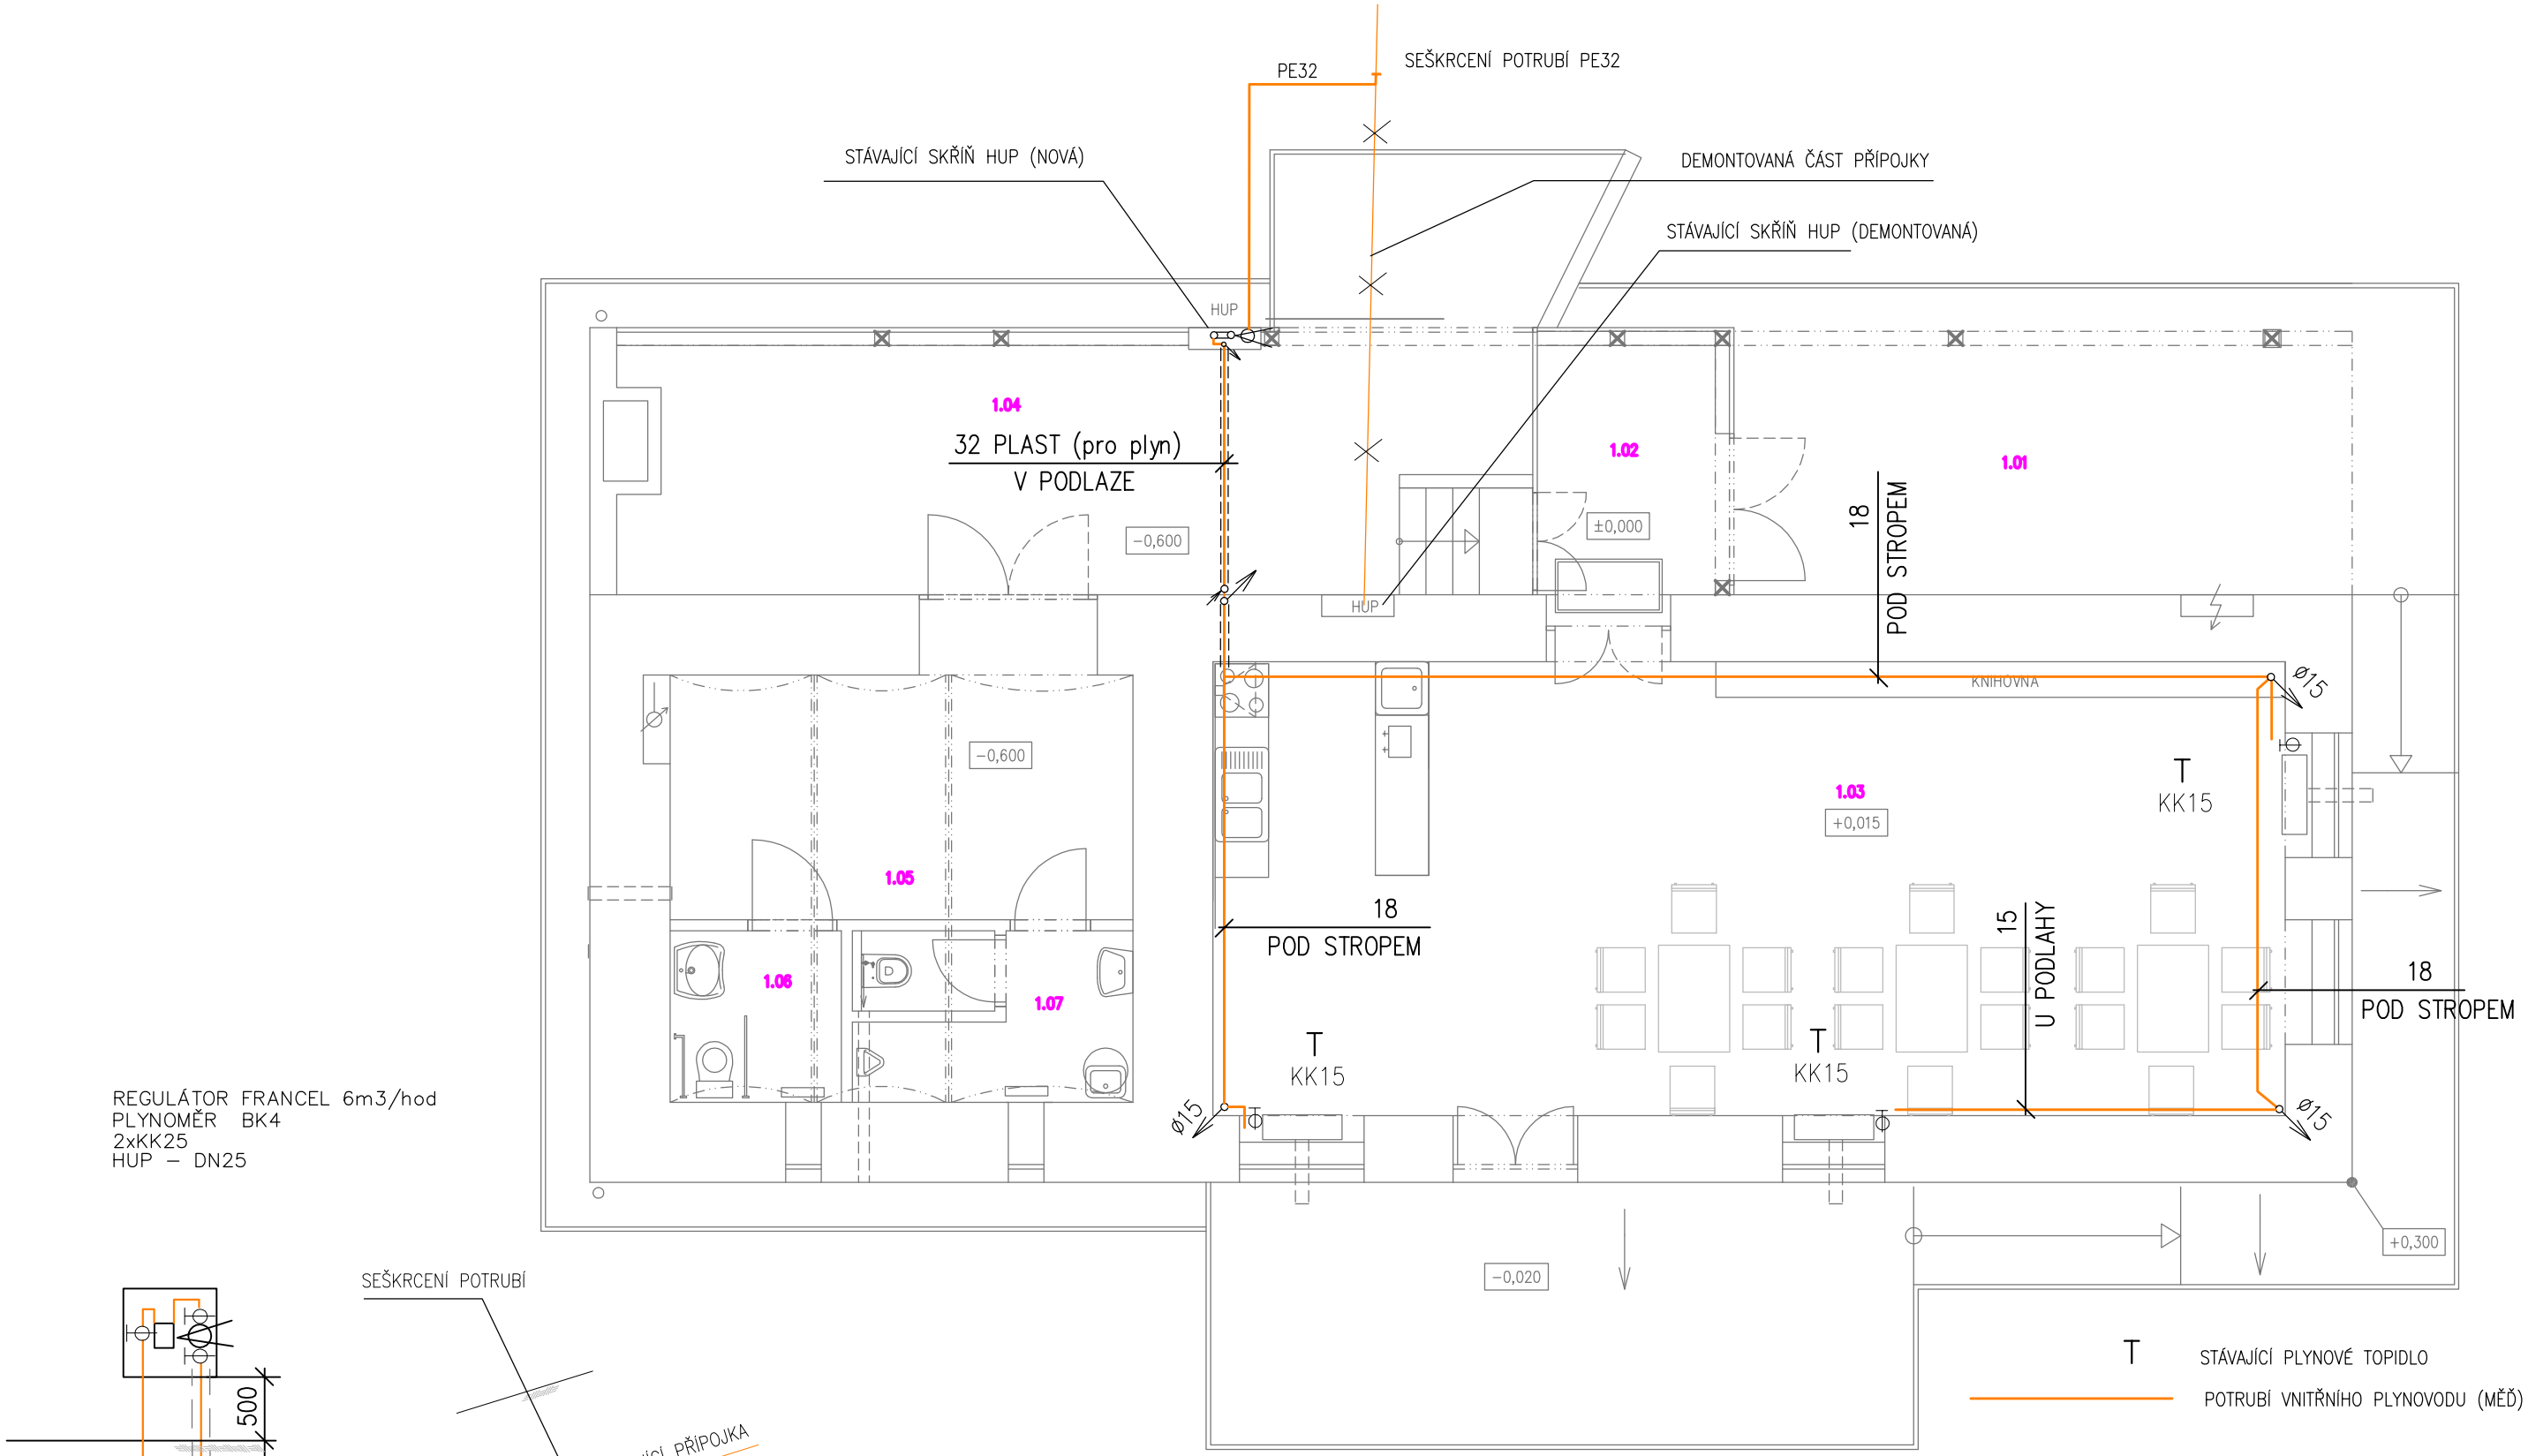

REGULÁTOR FRANCEL 6m3/hod
PLYNOMĚR BK4
2xKK25
HUP – DN25

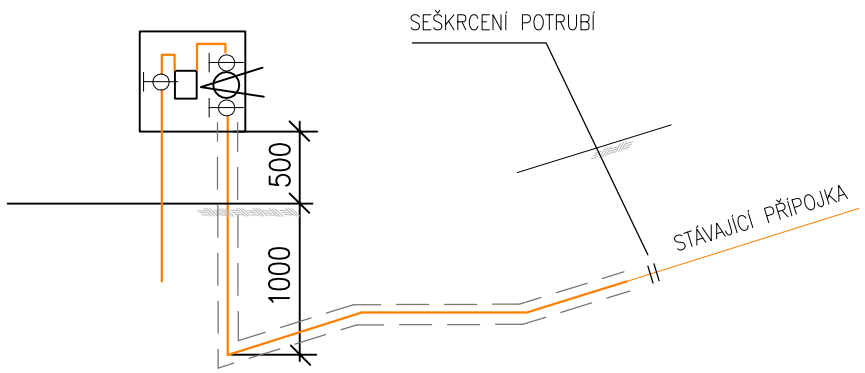

Provozovatel EGD požadujeme koordinační schůzku před zahájením stavby.

REGULÁTOR FRANCEL VE SPOLEČNÉ SKŘÍNI S PLYNOMĚREM BK4 VE SKŘÍNI VE FASÁDĚ UZÁVĚR PŘED REGULAČNÍ SESTAVOU SLOUŽÍ JAKO HLAVNÍ UZÁVĚR PLYNU A SKŘÍŇ TAK BUDE OZNAČENA SAMOLEPKOU HUP

PŘED ZAHÁJENÍM ZEMNÍCH PRACÍ ZAJISTÍ INVESTOR VYTYČENÍ PODZEMNÍCH VEDENÍ A V JEJICH BLÍZKOSTI POVEDE VÝKOP S NÁLEŽITOU OPATRNOSTÍ.

POTRUBÍ PROCHÁZEJÍCÍ KONSTRUKCEMI BUDE ULOŽENO DO CHRÁNIČEK

Zodp.projektant : Ing. Roman PECÍN	Projektant : Ing. Roman PECÍN		
Ob.úřad : Sudoměřice u Bechyně	Místo : Bežerovice	Formát :	2A4
Vlastník : Obec Sudoměřice u Bechyně		Datum :	05.2021
Akce : Stavební úpravy stavby na p.č. st. 5 Bežerovice D 1.4 TECHNIKA PROSTŘEDÍ ZDRAVOTNÍ INSTALACE, PLYNOINSTALACE , VZDUCHOTECHNIKA		Stupeň :	
		Arch.č. :	DUR+DSP
		Měřítko :	1:75
Obsah : PLYNOINSTALACE		Výkr.č. :	5