NAVRHOVANÝ STAV

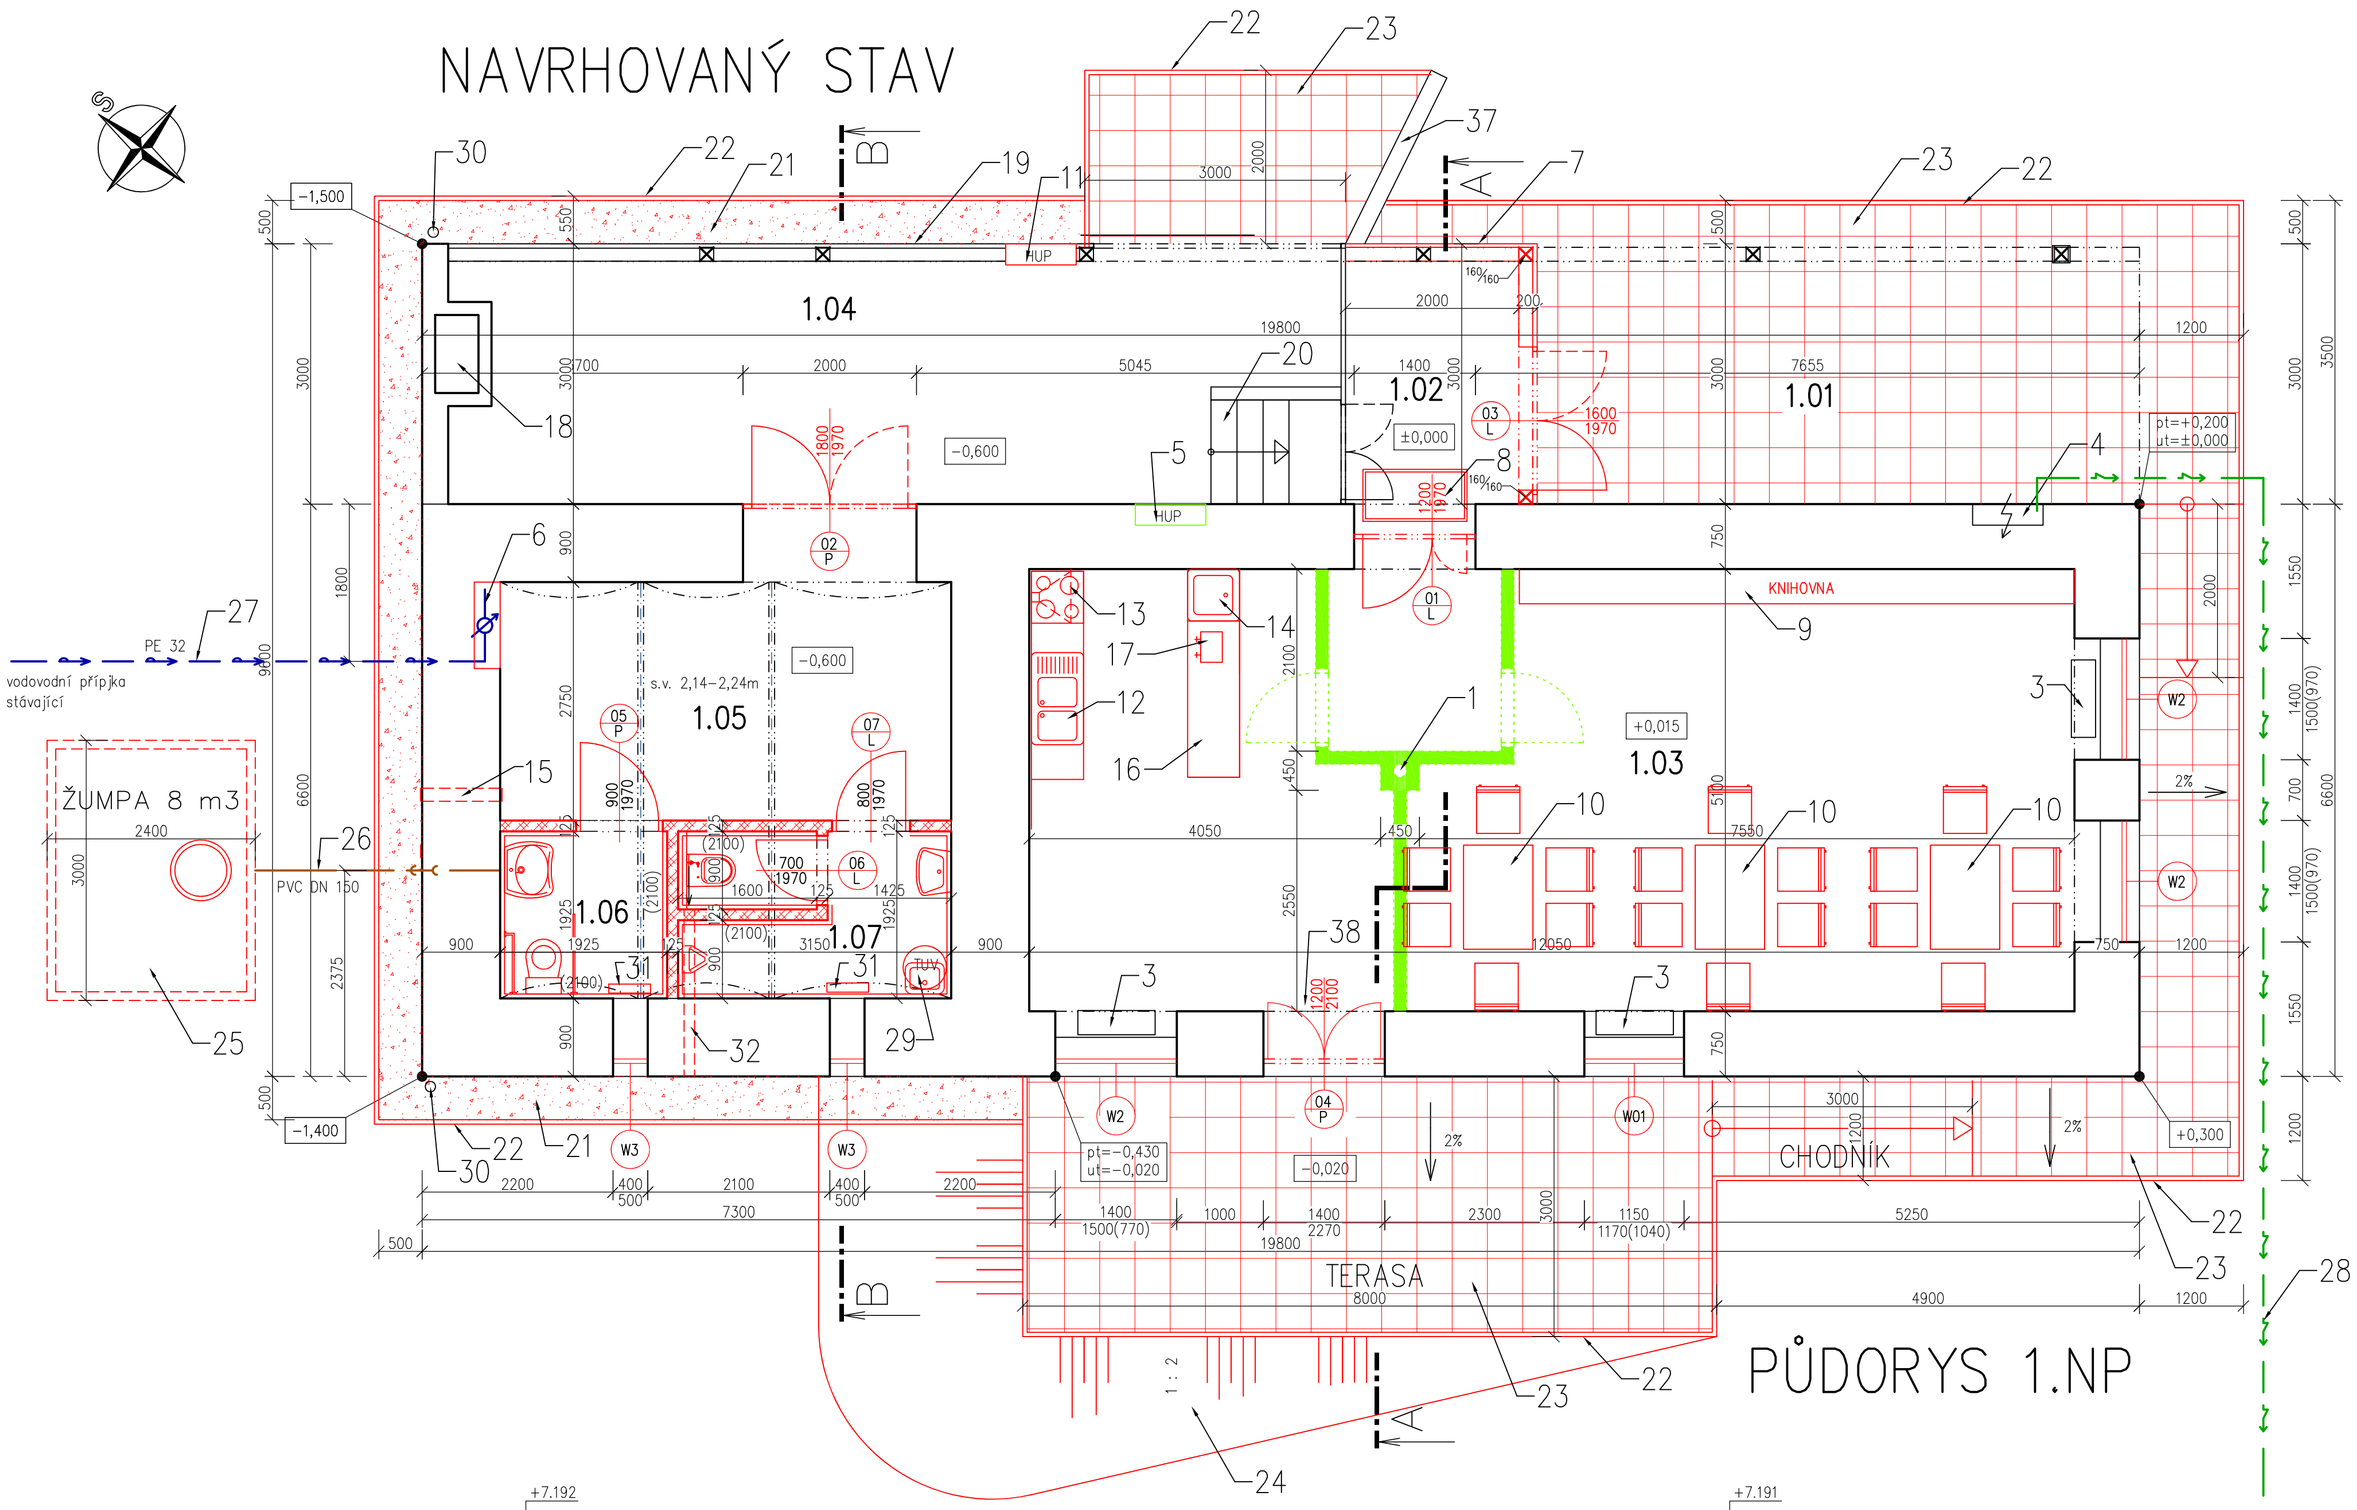

PŮDORYS 1.NP

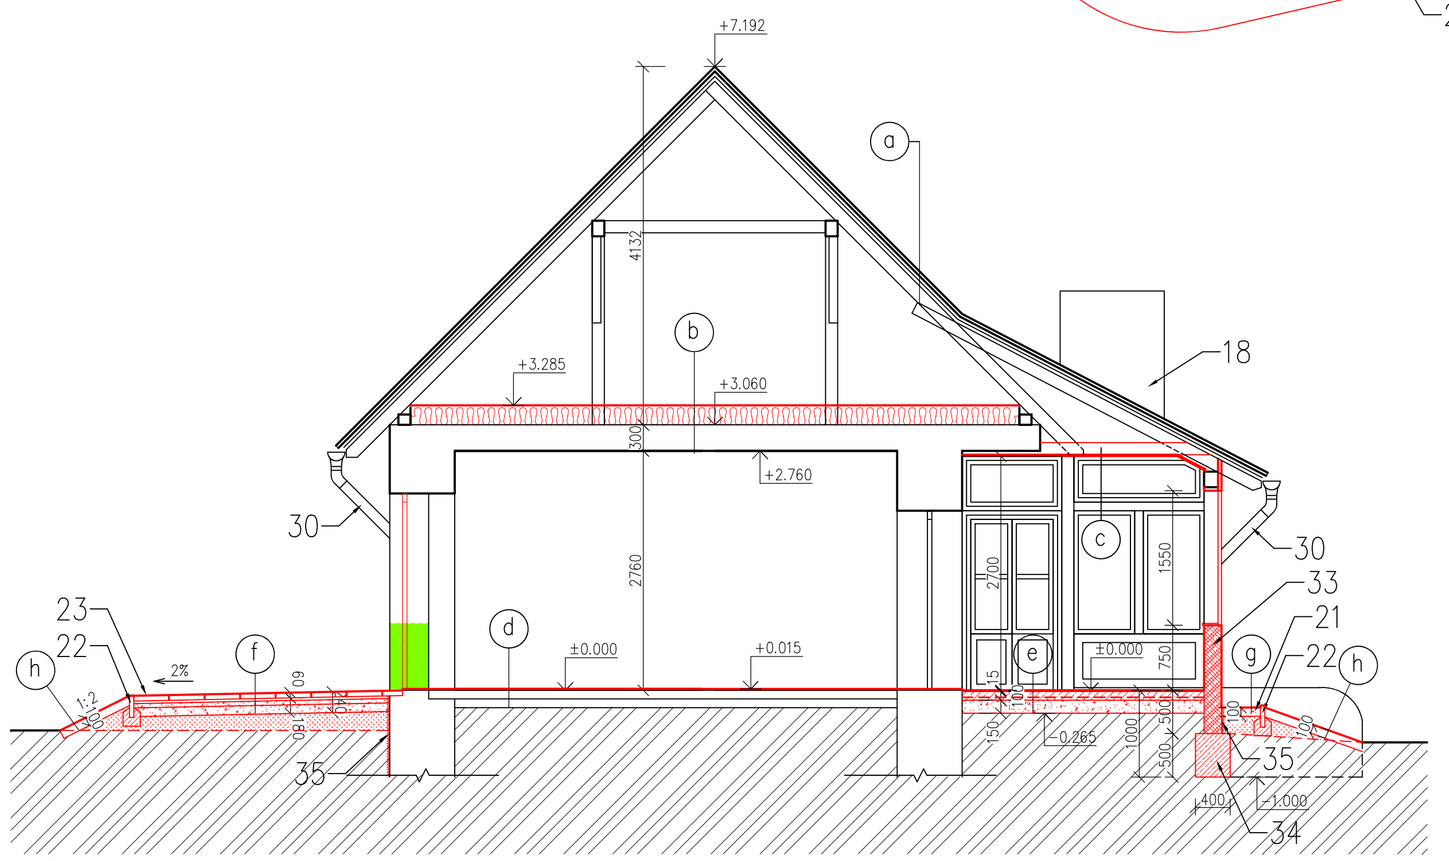

ŘEZ A–A

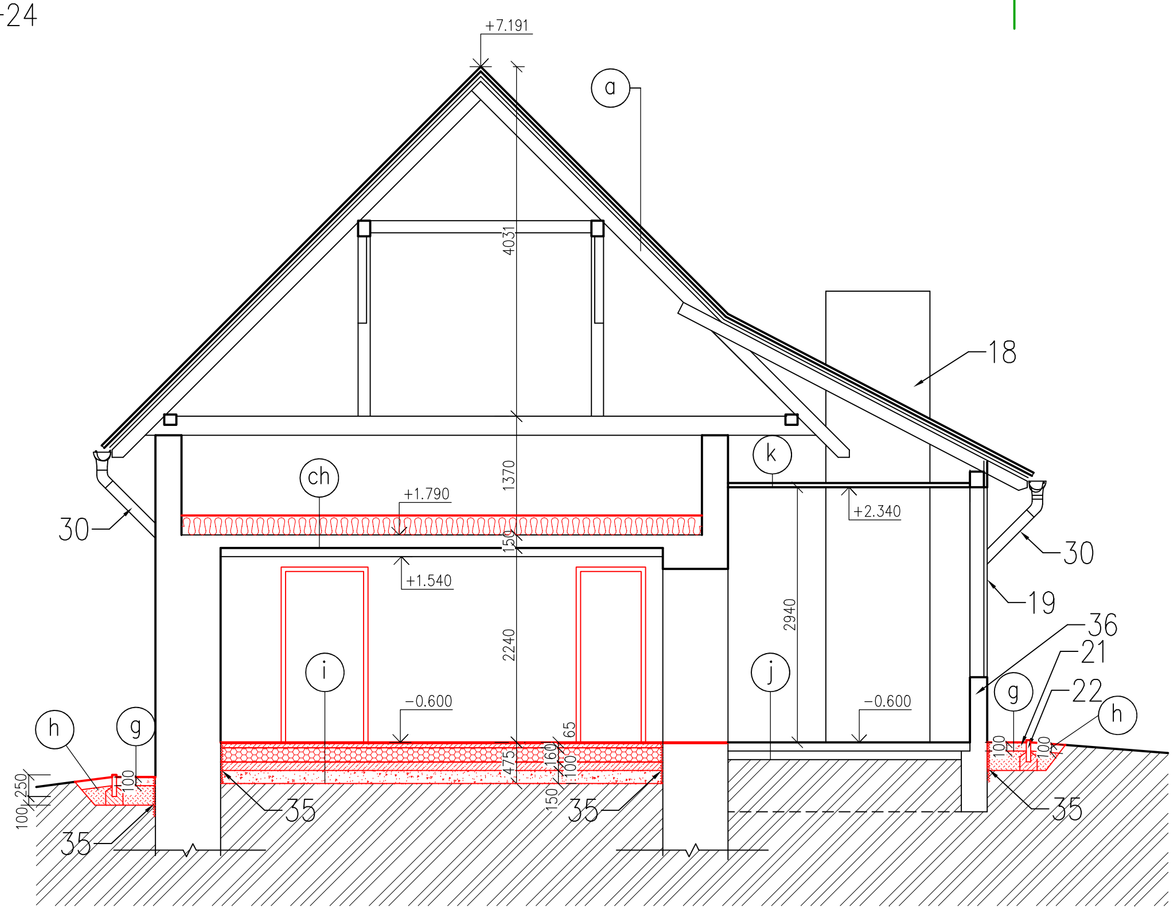

ŘEZ B–B

Tabulka místností				
Číslo	Název	Plocha [m²]	Podlaha	Poznámka
1.01	TERASA	21,18	NOVÁ DLAŽBA BETONOVÁ	
1.02	ZÁDVEŘÍ	6	NOVÁ DLAŽBA KERAMICKÁ	NOVÝ KERAMICKÝ SOKL
1.03	KLUBOVNA	61,45	NOVÁ DLAŽBA KERAMICKÁ	NOVÝ KERAMICKÝ SOKL
1.04	PERGOLA	30,88	STÁVAJÍCÍ DLAŽBA KERAMICKÁ	STÁVAJÍCÍ KERAMICKÝ SOKL
1.05	HALA	14,3	NOVÁ DLAŽBA KERAMICKÁ	NOVÝ KERAMICKÝ SOKL
1.06	WC ŽENY A ZTP	3,71	NOVÁ DLAŽBA KERAMICKÁ	NOVÝ KERAMICKÝ OBKLAD
1.07	WC MUŽI	6,06	NOVÁ DLAŽBA KERAMICKÁ	NOVÝ KERAMICKÝ OBKLAD

Celková plocha [m²]: 143,59

STÁVAJÍCÍ ZDIVO SMÍŠENÉ KÁMEN/CIHLY
NOVÉ ZDIVO PŘÍČEK Z PÓROBETONOVÝCH BLOKŮ
BOURANÉ ZDIVO

1 STÁVAJÍCÍ KOMÍNOVÉ TĚLESO ZBOURAT
2 PLYNOVODNÍ POTRUBÍ ZAPUSTIT DO PODLAHY
3 STÁVAJÍCÍ PLYNOVÉ TOPIDLO
4 STÁVAJÍCÍ ELEKTRICKÝ ROZVADĚČ
5 STÁVAJÍCÍ SKŘÍŇ S UZÁVĚREM PLYNU, REGULÁTOREM A PLYNPMĚREM
6 STÁVAJÍCÍ NIKA S VODOMĚRNOU SESTAVOU
7 NOVÁ PROSKLENÁ STĚNA – DŘEVĚNÁ KONSTRUKCE, IZOLAČNÍ DVOJSKLO
8 ČISTÍCÍ ZÓNA
9 NOVÁ KNIHOVNA – NENÍ PŘEDMĚTEM DODÁVKY
10 NOVÝ STŮL SE ŽIDLEMI – NENÍ PŘEDMĚTEM DODÁVKY
11 NOVÉ PŘEMÍSTĚNÁ SKŘÍŇ S UZÁVĚREM PLYNU, REGULÁTOREM A PLYNOMĚREM
12 NOVÝ DVOJDŘEZ
13 NOVÝ EL. SPORÁK + DIGESTOŘ S VYÚSTĚNÍM NAD STŘECHU
14 NOVÝ DŘEZ
15 VENTILAČNÍ PRŮDUCH S EXT. MŘÍŽKOU A INTERIEROVOU UZAVÍRATELNOU MŘÍŽKOU POD STROPEM (PŘÍVOD VZDUCHU POD DVEŘMI č. 02)
16 NOVÝ PULT
17 NOVÉ VÝČEPNÍ ZAŘÍZENÍ DVOJITÉ
18 STÁVAJÍCÍ KRB A KOMÍNOVÉ TĚLESO
19 STÁVAJÍCÍ PROSKLENÁ STĚNA
20 STÁVAJÍCÍ SCHODY
21 NOVÝ OKAPOVÝ CHODNÍK – KAČÍREK
22 NOVÝ BETONOVÝ OBRUBNÍK 50/250 mm DO BETONOVÉHO LOŽE S BOČNÍ OPĚROU
23 NOVÁ BETONOVÁ TERASOVÁ DLAŽBA TL. 60 mm
24 NOVÝ SVAH – ZATRAVNĚNÍ
25 NOVÁ JÍMKA NA VYVÁŽENÍ – ŽUMPA – BETONOVÁ NEPROPUSTNÁ NÁDRŽ – 8 m3
26 NOVÁ SPLAŠKOVÁ KANALIZACE – POTRUBÍ PVC KG DN 150mm
27 STÁVAJÍCÍ VODOVODNÍ PŘÍPOJKA
28 NOVÝ EL. PŘÍVOD NN DO SOUSEDNÍ GARÁŽE NAPOJENÝ Z VNITŘNÍCH ROZVODŮ NN
29 NOVÝ ELEKTRICKÝ OHŘÍVAČ VODY
30 STÁVAJÍCÍ DEŠŤOVÝ ODPAD VYÚSTĚNÝ VOLNĚ NA TERÉN
31 NOVÝ ELEKTRICKÝ PŘÍMOTOP
32 NOVÉ NUCENÉ VĚTRÁNÍ VZT POTRUBÍM S VENTILÁTOREM, VYÚSTĚNÍ NA FASÁDĚ Z NEREZ. MŘÍŽKOU
33 NOVÝ PARAPET – BETONOVÉ ŠALOVACÍ TVÁRNICE TL. 200 mm
34 NOVÝ ZÁKLADOVÝ PAS ŠÍŘKY 400 mm Z PROSTÉHO BETONU
35 PODPOVÁ FÓLIE
36 STÁVAJÍCÍ PARAPET Z BETONOVÝCH ŠALOVACÍCH TVÁRNIC
37 STÁVAJÍCÍ OPĚRNÁ ZÍDKA
38 ÚPRAVA PŘÍVODU PLYNU

a
- STÁVAJÍCÍ BETONOVÉ STŘEŠNÍ TAŠKY
- STÁVAJÍCÍ LATĚ
- STÁVAJÍCÍ KONTRALATĚ
- STÁVAJÍCÍ FÓLIE
- STÁVAJÍCÍ KROKVE

b
- NOVÁ PODLAHA Z HOBLOVANÝCH PRKEN TL. 24 mm NA DŘEVĚNÉM ROŠTU
- NOVÁ TEPELNÁ IZOLACE Z MINERÁLNÍ VLNY TL. 200 mm
- STÁVAJÍCÍ ZÁKLOP Z PRKEN
- STÁVAJÍCÍ DŘEVĚNÝ TRÁMOVÝ STROP
- STÁVAJÍCÍ PODBITÍ Z PRKEN
- STÁVAJÍCÍ RÁKOSOVÁ OMÍTKA
- ODSTRANIT MALBY, LOKÁLNĚ OPRAVIT (30%), OPATŘIT NOVÝM ŠTUKEM A MALBOU

c
- NOVÝ PODHLED – DŘEVĚNÉ PALUBKY
- NA DŘEVĚNÉM RÁMU

d
- NOVÁ KERAMICKÁ DLAŽBA DO LEPIDLA
- NOVÁ SAMONIVELAČNÍ STĚRKA
- STÁVAJÍCÍ BETON

e
- NOVÁ KERAMICKÁ DLAŽBA DO LEPIDLA
- NOVÁ SAMONIVELAČNÍ STĚRKA
- BETON TL. 100 mm A S VLOŽENOU SÍTÍ KARI ø6/150/150mm
- ŠTĚRKOPÍSKOVÉ LOŽE FR. 0–32 mm TL. 150 mm
- HUTNĚNÁ PLÁŇ

f
- NOVÁ BETONOVÁ TERASOVÁ DLAŽBA 400x400 mm TL. 60 mm
- NOVÁ KLADECÍ VRSTVA DRCENÉ KAMENIVO FR. 4–8mm TL. 30 mm
- NOVÁ PODKLADNÍ VRSTVA Z KAMENIVA FR. 8–16 mm TL. 50 mm
- NOVÁ PODKLADNÍ VRSTVA ZE ŠTĚRKODRTI FR. 0–63 mm TL. 100 mm
- HUTNĚNÁ PLÁŇ
- HUTNĚNÝ NÁSYP

g
- NOVÝ KAČÍREK TL. 100 mm
- NOVÝ HUTNĚNÝ NÁSYP
- STÁVAJÍCÍ ZEMINA

h
- NOVÉ OSETÍ TRAVNÍM SEMENEM
- NOVÁ HUMÓZNÍ VRSTVA TL. 100 mm
- NOVÝ HUTNĚNÝ NÁSYP
- STÁVAJÍCÍ ZEMINA

ch
- NOVÁ PODLAHA Z HOBLOVANÝCH PRKEN TL. 24 mm NA DŘEVĚNÉM ROŠTU
- NOVÁ TEPELNÁ IZOLACE Z MINERÁLNÍ VLNY TL. 200 mm
- STÁVAJÍCÍ STROPNÍ KONSTRUKCE Z CIHELNÉ KLENBY DO OCELOVÝCH NOSNÍKŮ TL. 150 mm
- STÁVAJÍCÍ OMÍTKA
- ODSTRANIT MALBY, LOKÁLNĚ OPRAVIT (30%), OPATŘIT NOVÝM ŠTUKEM A MALBOU

i
- NOVÁ KERAMICKÁ DLAŽBA DO LEPIDLA
- NOVÁ SAMONIVELAČNÍ STĚRKA
- BETON TL. 50 mm A S VLOŽENOU SÍTÍ KARI ø6/150/150mm
- PE FÓLIE
- PODLAHOVÝ POLYSTYREN TL. 160 mm
- HYDROIZOLACE – ASFALTOVÉ PÁSY S HLINÍKOVOU VLOŽKOU
- PODKLADNÍ BETON TL. 100 mm
- ŠTĚRKOPÍSKOVÉ LOŽE FR. 0–32 mm TL. 150 mm
- HUTNĚNÁ PLÁŇ

j
- STÁVAJÍCÍ KERAMICKÁ DLAŽBA
- STÁVAJÍCÍ BETON

k – STÁVAJÍCÍ PODHLED – PALUBKY

Zodpovědný projektant: Ing. Marie Buzková	Zpracovatel: Ing. Marie Buzková	Ing. MARIE BUZKOVÁ B. Němcové 441 378 82 Kunžak 602 620 711, mbuzkova@centrum.cz	
ŽL vydaný MěÚ J. Hradec dne 06.08.2007, ev. č. 330303-15296;		ČKAIT: 0101638	
Stavebník: Obec Sudoměřice u Bechyně		Formát	8A4
Místo stavby: k.ú. Bežerovice		Datum	duben 2021
Stavba: **Stavební úpravy stavby na p.č. st. 5 Bežerovice**		Stupeň	DUR+DSP
		Číslo zakázky	mb – 18/2017
Oddíl: D1. Stavebně technické řešení		Měřítko 1:50	Číslo výkresu D1.2
Obsah: Nový stav – půdorys 1.NP, řez A–A; řez B–B		Kótováno v mm	