




SOUČASNÝ STAV

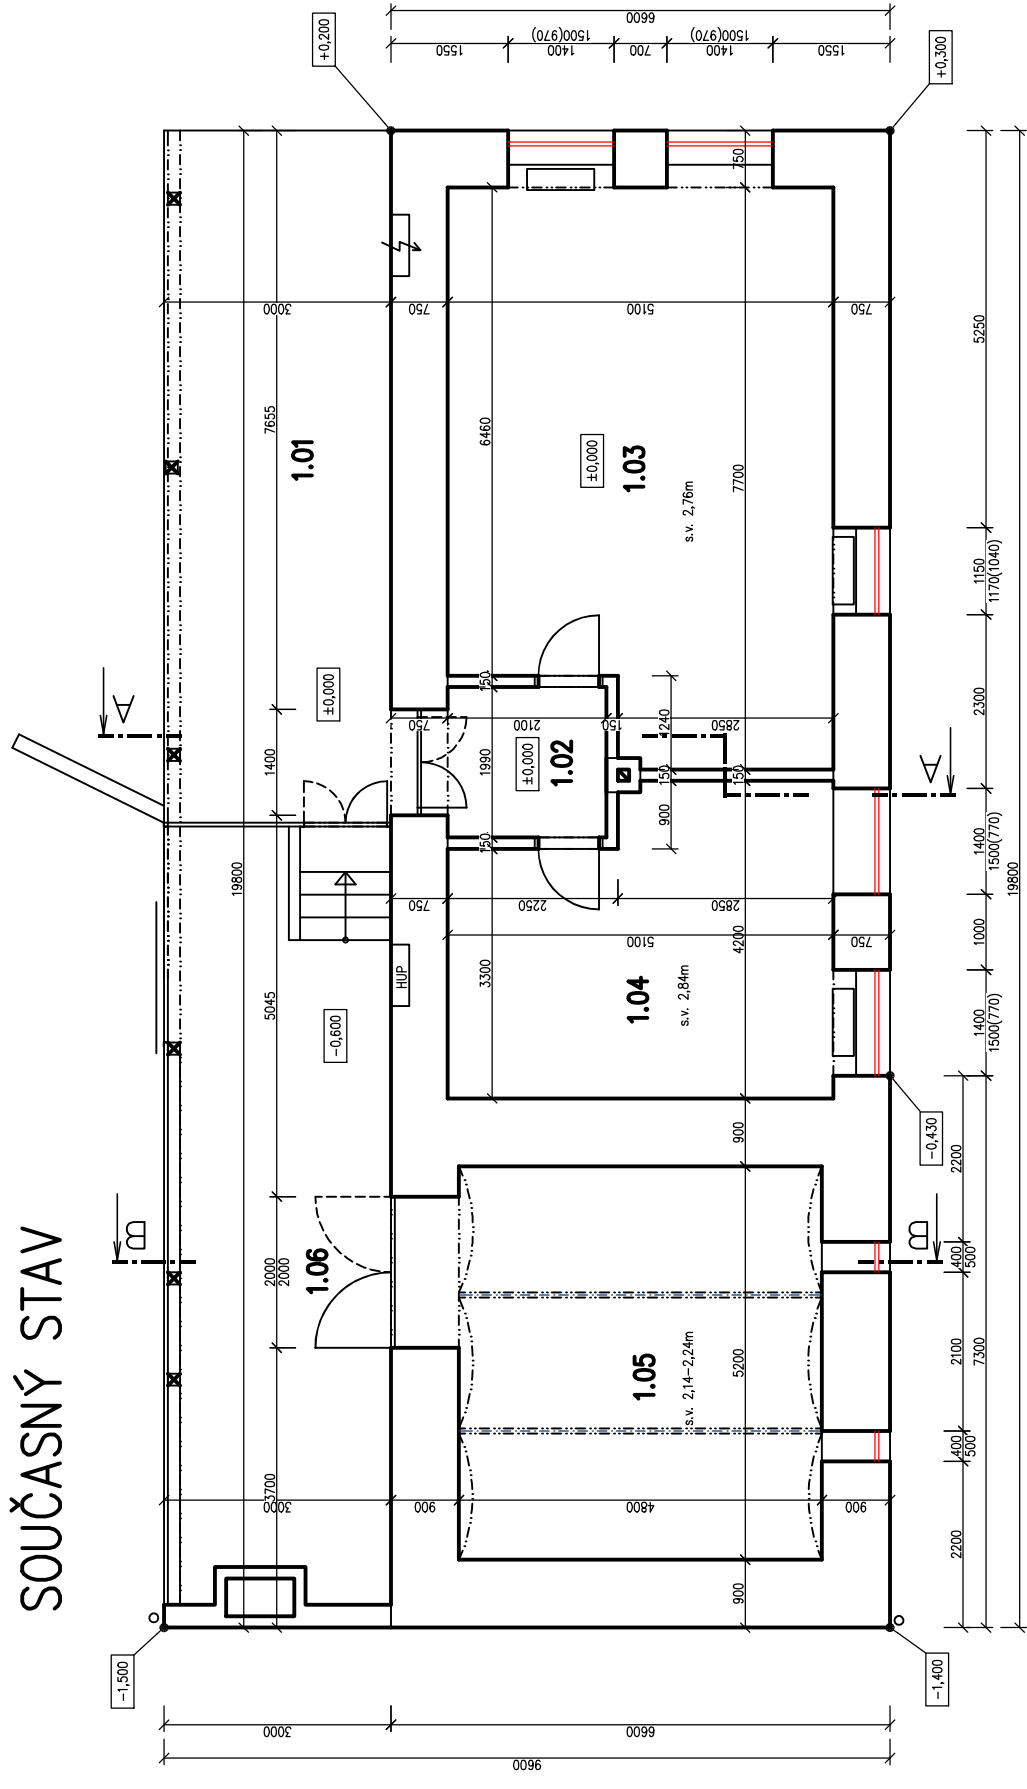

PŮDORYS 1.NP

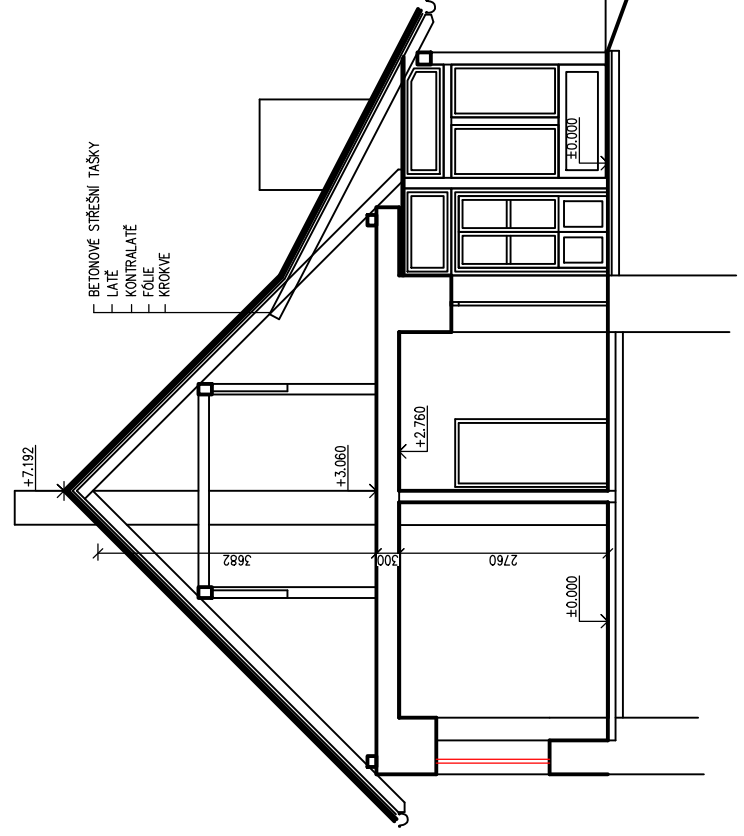

ŘEZ A-A

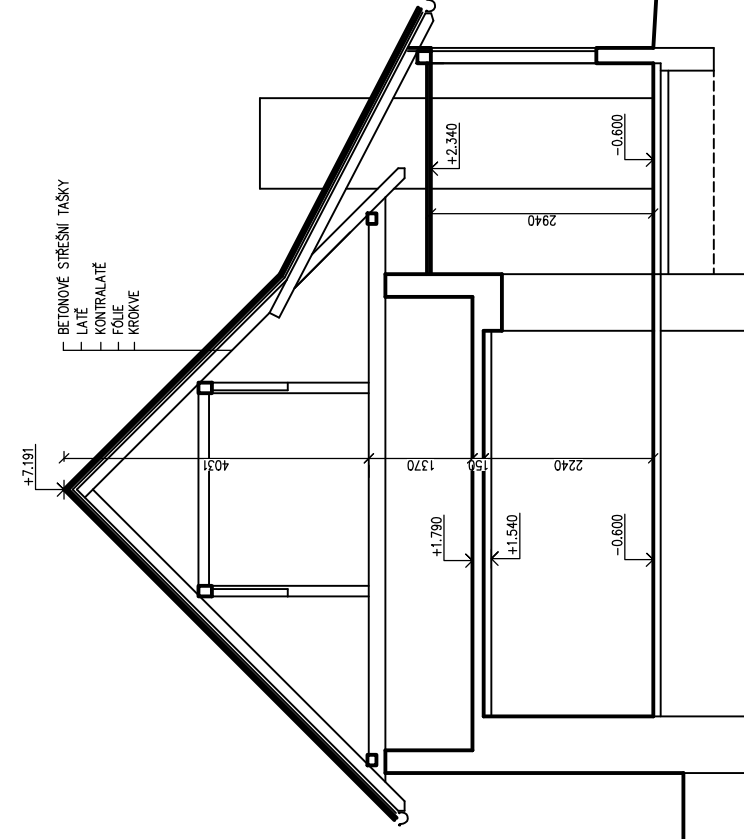

ŘEZ B-B

Tabulka místností		
Číslo	Jméno	Podlaha
1.01	TERASA	BETONOVÁ DLAŽBA
1.02	ZÁDVEŘÍ	DLAŽBA KERAMICKÁ
1.03	KLUBOVNA	PVC
1.04	KNIHOVNA	PVC
1.05	SKLAD	BETONOVÁ DLAŽBA
1.06	PERGOLA	BETONOVÁ DLAŽBA

Celková plocha [m²]: 142,75

LEGENDA MATERIÁLŮ

STÁVAJÍCÍ ZDIVO KÁMEN/CIHLY



Zodpovědný projektant	Zpracovatel
Ing. Marie Buzková	Ing. Marie Buzková
ŽL vydáný MěÚ J Hradec dne 06.08.2007, ev. č. 330303-15296;	ČKAIT: 0101638
Stavebník: Obec Sudoměřice u Bechyně	Místo stavby: k.ú. Bežerovice
Formát	2A4
Datum	duben 2021
Stupeň	DUR+DSP
Číslo zakázky	mb - 18/2017
Měřítko	1:100
Číslo výkresu	D1.4
Obsah:	Současný stav - půdorys 1.NP, řez A-A; řez B-B