




SEVEROVÝCHODNÍ POHLED

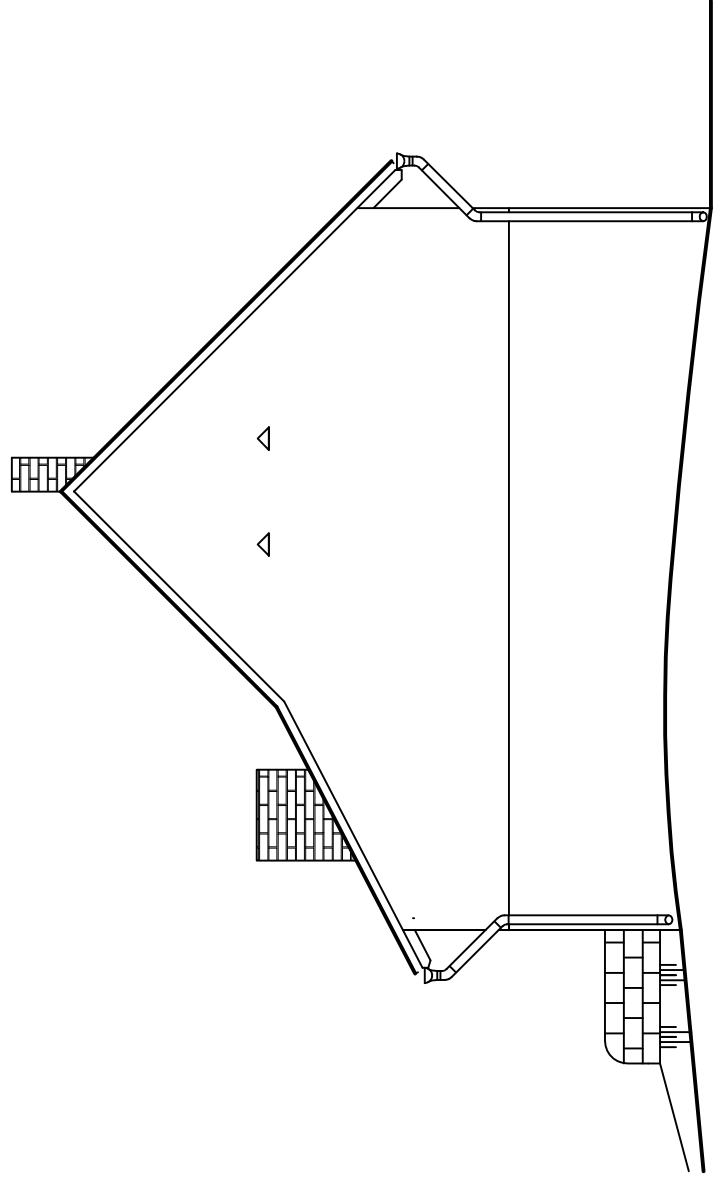

SEVEROZÁPADNÍ POHLED

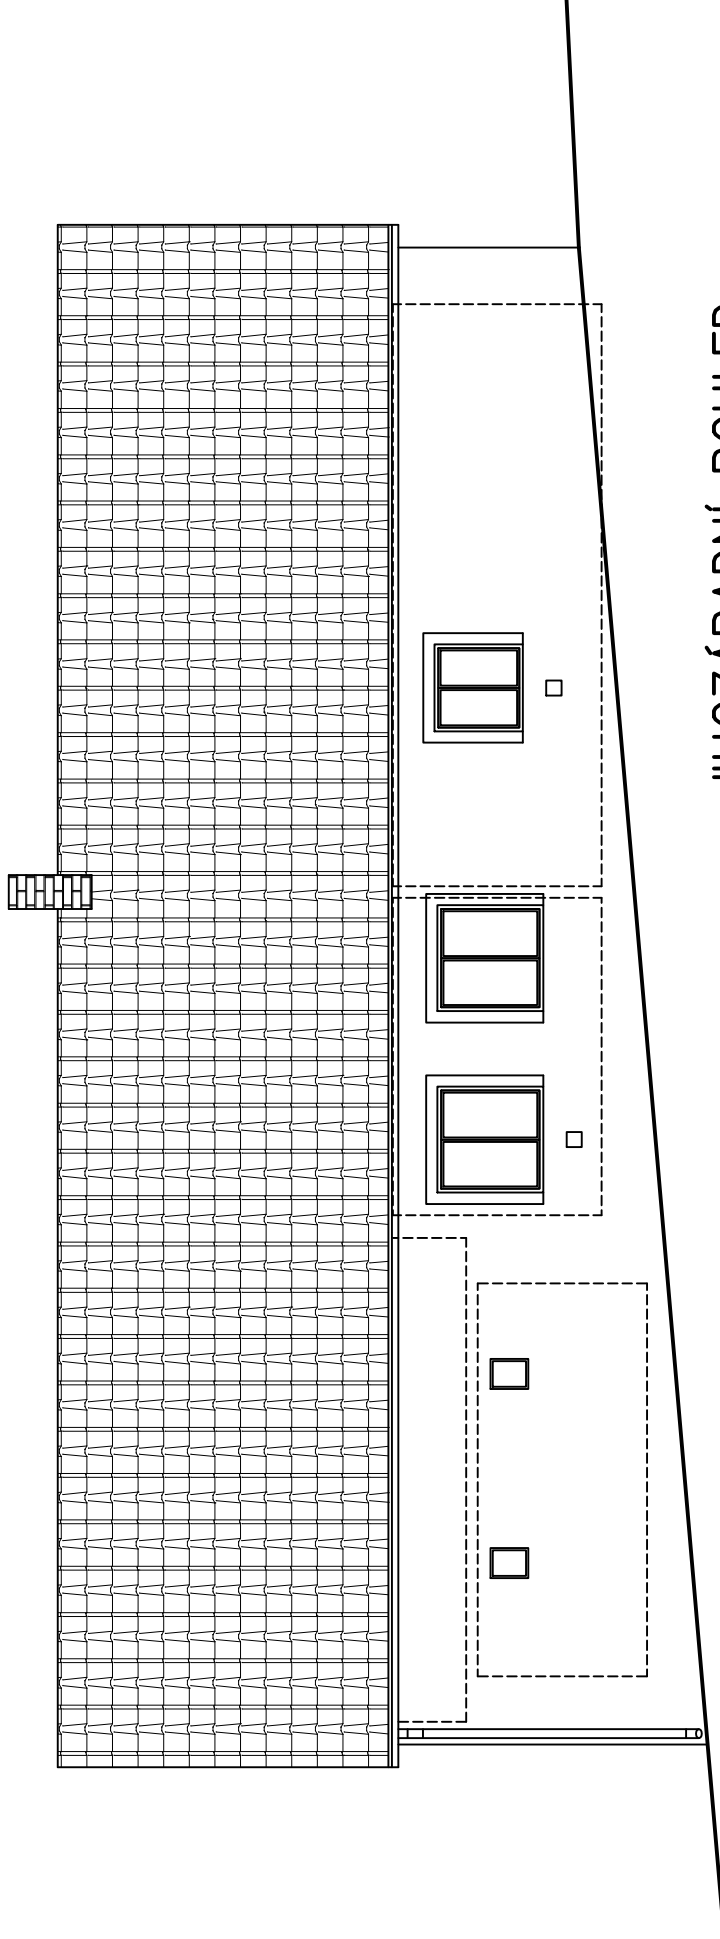

JIHOZÁPADNÍ POHLED

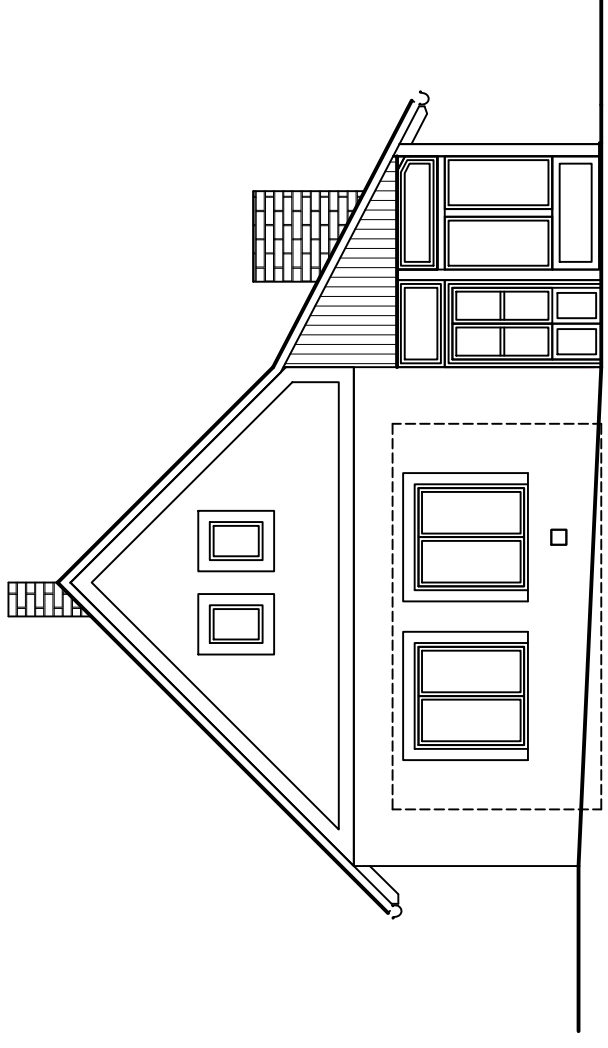

JIHOVÝCHODNÍ POHLED

Zodpovědný projektant	Zpracovatel
Ing. Marie Buzková	Ing. Marie Buzková
ŽL vydání MěÚ J Hradec dne 06.08.2007, ev. č. 330303-15296;	ČKAIT: 0101638
Stavebník: Obec Sudoměřice u Bechyně	
Místo stavby: k.ú. Bežerovice	
Stavba: Stavební úpravy stavby na p.č. st. 5 Bežerovice	
Oddíl: D1. Stavebně technické řešení	
Obsah: Současný stav – pohledy	
	Formát 2A4
	Datum duben 2021
	Stupeň DUR+DSP
	Číslo zakázky mb – 18/2017
	Měřítko 1:100
	Číslo výkresu
	Kótováno v mm
	D1.5



ing. **MARIE BUZKOVÁ**
 B. Němcové 441
 378 62 Kunžak
 602 620 711, mbuzkova@centrum.cz