SOUHLASÍME S PŘELOŽKOU

eg·d
EG.D, a.s.
Lidická 1973/36, Černá Pole, 602 00 Brno
ID: 28085400, DIČ: CZ28085400

315

1. 6. 2021

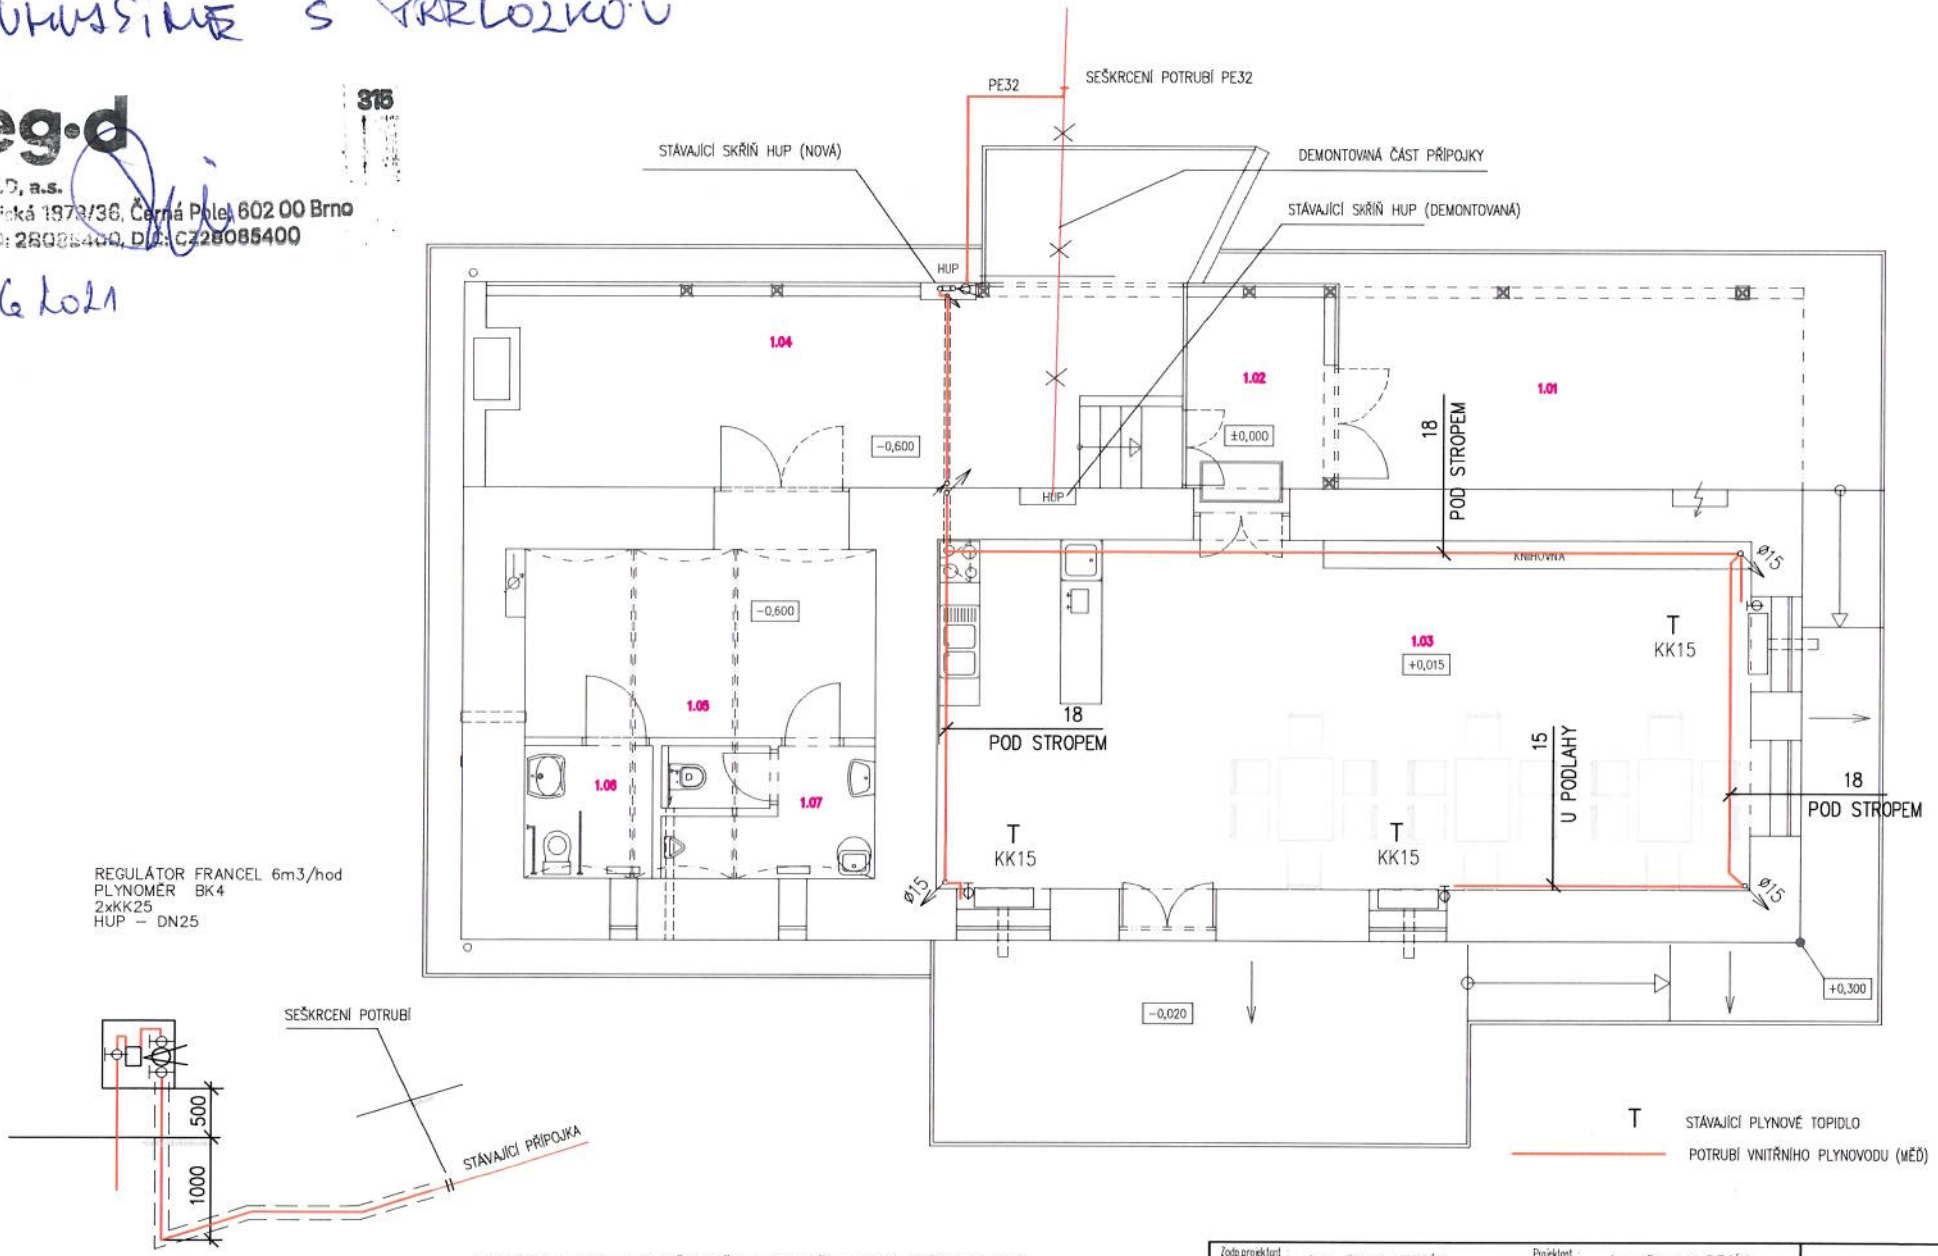

REGULÁTOR FRANCEL 6m3/hod
PLYNOMĚR BK4
2xKK25
HUP – DN25

T STÁVAJÍCÍ PLYNOVÉ TOPIDLO

POTRUBÍ VNITŘNÍHO PLYNOVODU (MĚĎ)

REGULÁTOR FRANCEL VE SPOLEČNÉ SKŘÍNI S PLYNOMĚREM BK4 VE SKŘÍNI VE FASÁDĚ UZÁVĚR PŘED REGULAČNÍ SESTAVOU SLOUŽÍ JAKO HLAVNÍ UZÁVĚR PLYNU A SKŘÍŇ TAK BUDE OZNAČENA SAMOLEPKOU HUP

PŘED ZAHÁJENÍM ZEMNÍCH PRACÍ ZAJISTÍ INVESTOR VYTYČENÍ PODZEMNÍCH VEDENÍ A V JEJICH BLÍZKOSTI POVEDE VÝKOP S NÁLEŽITOU OPATRNOSTÍ.

POTRUBÍ PROCHÁZEJÍCÍ KONSTRUKCEMI BUDE ULOŽENO DO CHRÁNIČEK

Zodp.projektant: Ing. Roman PECÍN	Projektant: Ing. Roman PECÍN		
Obúřad: Sudoměřice u Bechyně	Místo: Bežerovice	Formát:	2A4
Vlastník: Obec Sudoměřice u Bechyně		Datum:	05.2021
Akce: Stavební úpravy stavby na p.č. st. 5 Bežerovice		Stupeň:	
D 1.4 TECHNIKA PROSTŘEDÍ		Arch.č.:	DUR+DSP
ZDRAVOTNÍ INSTALACE, PLYNOINSTALACE , VZDUCHOTECHNIKA		Měřítko:	1: 75
Obsah: **PLYNOINSTALACE**		Výkr.č.:	5