MĚSTSKÝ ÚŘAD
TÁBOR
- 76 -

SITUACE DIO - SCHÉMA

Výstaba okružní křižovatky II/137 s II/135 v Sudoměřicích u Bechyně.

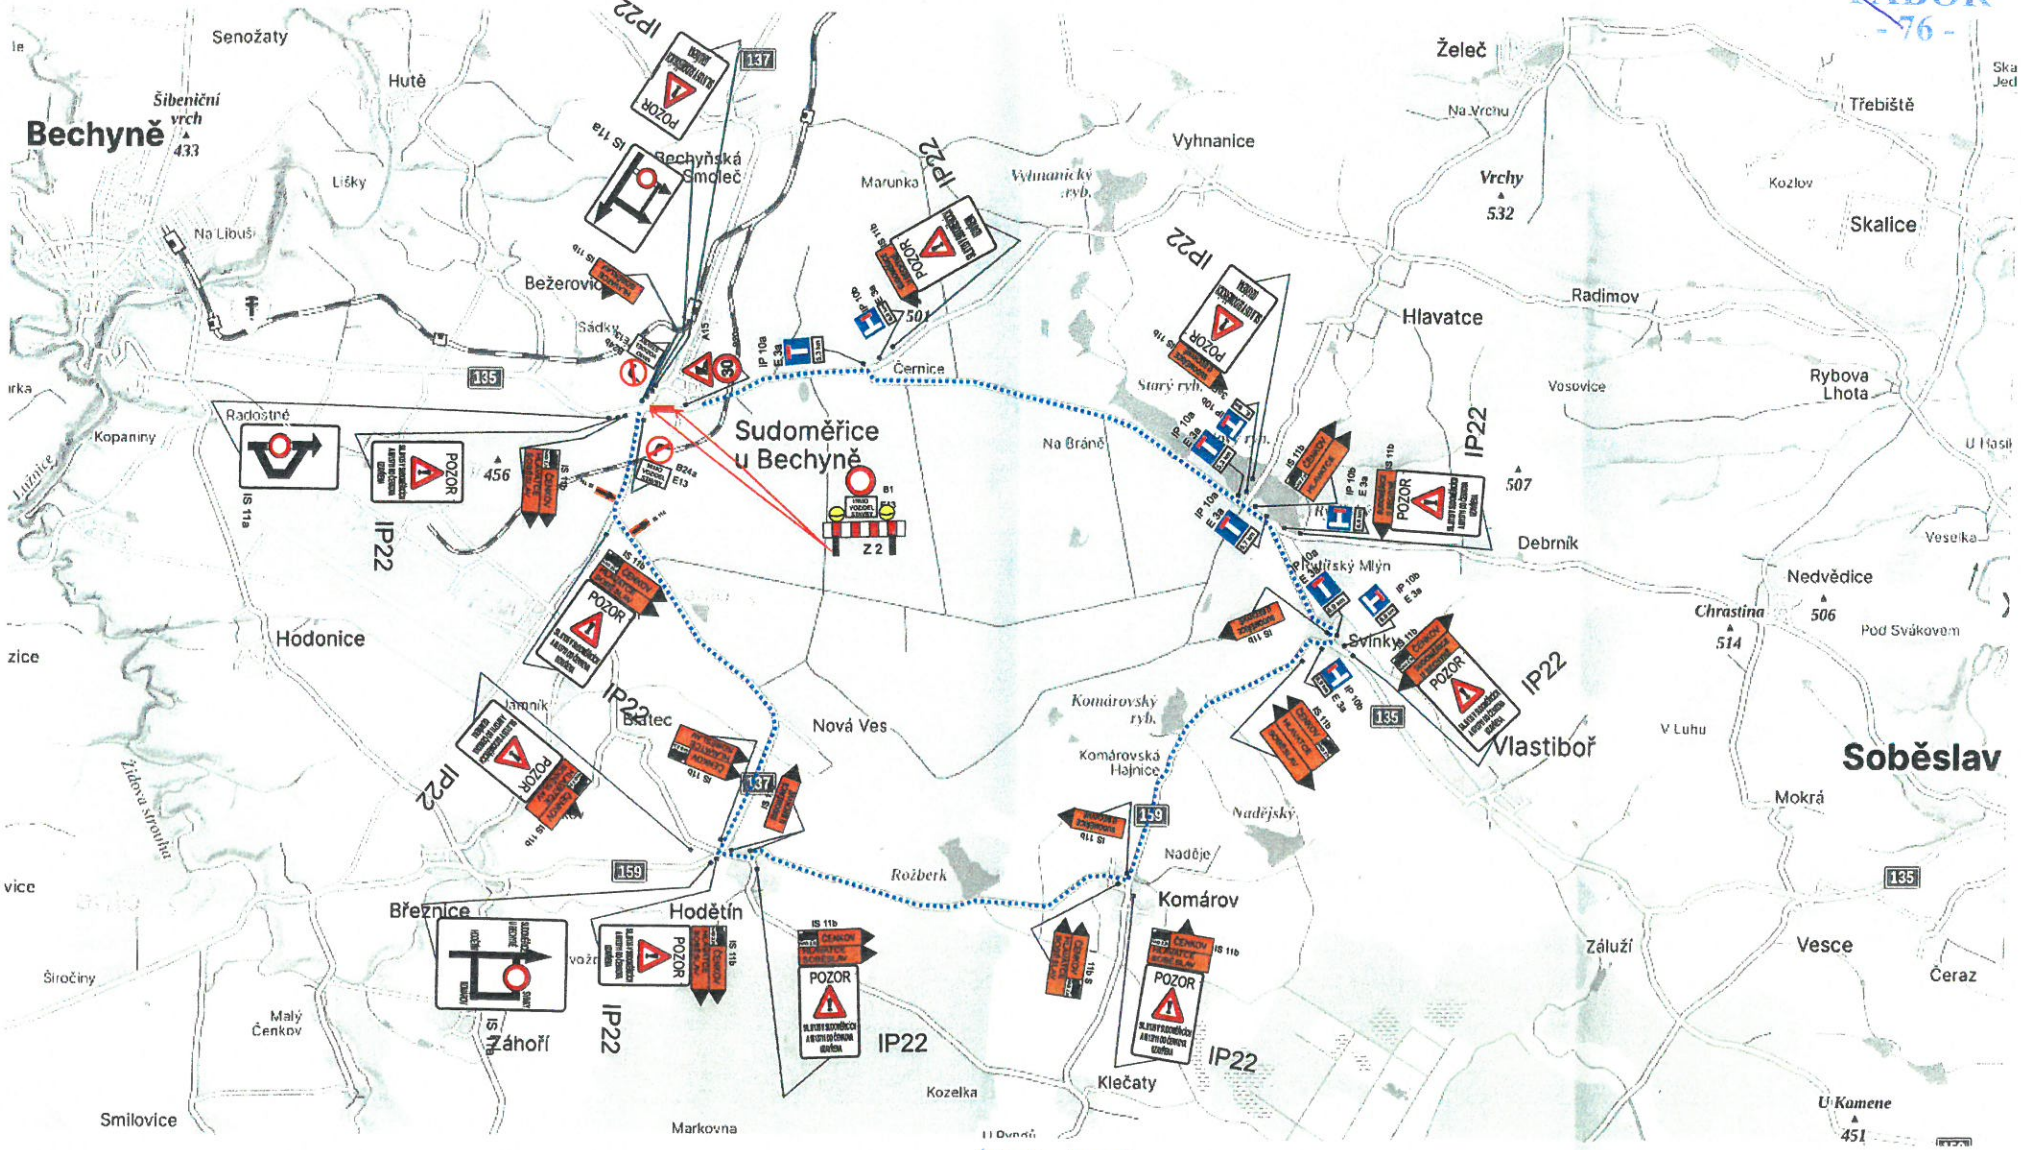

uzavřený úsek

objízdná trasa

30. 6. 2026

KRPC-95994-2/ČJ-2026-010806

POLICIE ČR - KRAJSKÉ ŘEDITELSTVÍ POLICIE 632 JIHOČESKÉHO KRAJE

Jan Nevšímal - JANEV
dopravní značení
tel/fax : 381282125
zpracoval: Tomáš Filip
mobil : 602378417

MĚSTSKÝ ÚŘAD
TÁBOR
-76 -

SITUACE DIO - SCHÉMA 2. Výstaba okružní křižovatky II/137 s II/135 v Sudoměřicích u Bechyně + výstavba opěrné zdi podél II/135.

30.6.2026
KRPC-95994-2/ČJ-2026-020806

POLICIE ČR - KRAJSKÉ ŘEDITELSTVÍ POLICIE
632
JIHOČESKÉHO KRAJE

Jan Nevšímal - JANEV
dopravní značení
tel/fax : 381282125
zpracoval: Tomáš Filip
mobil : 602378417

SITUACE DIO - SCHÉMA 3.

Výstaba okružní křižovatky II/137 s II/135 v Sudoměřicích u Bechyně, stavba ostrůvku při vjezdu do obce + rekonstrukce chodníků podél II/137 ve směru na Tábor vpravo.

MĚSTSKÝ ÚŘAD
TÁBOR
- 76 -

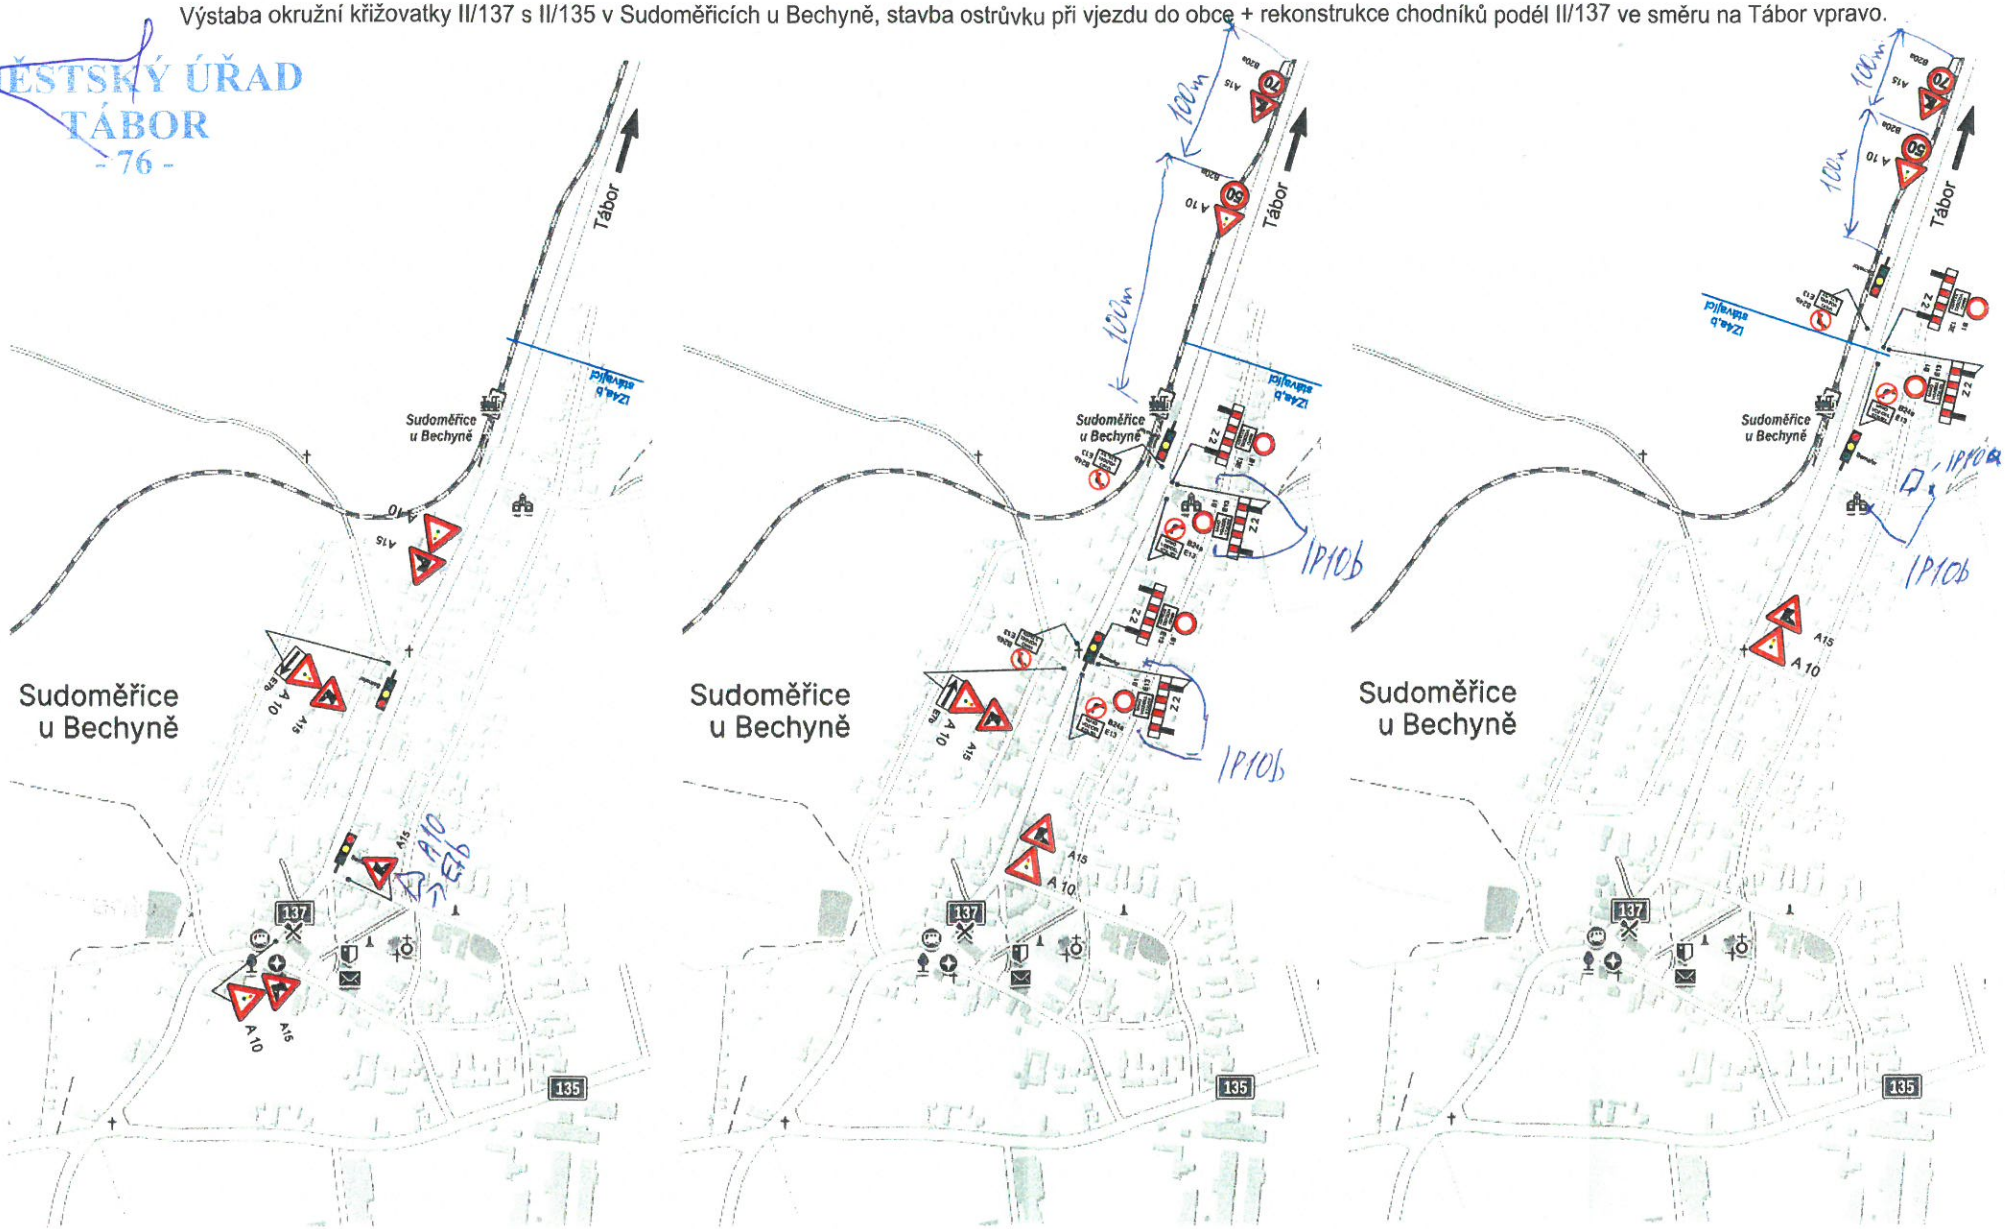

Jednotlivé situace budou použity dle postupu prací.

POLICIE ČR - KRAJSKÉ ŘEDITELSTVÍ POLICIE 632 JIHOČESKÉHO KRAJE
30.6 2026
KRPC-95994-2/ČJ-2026-020806

Jan Nevšímal - JANEV
dopravní značení
tel/fax : 381282125
zpracoval: Tomáš Filip
mobil : 602378417