


STAVNÍČEK SITUACE 11/1320 x 11/1320

MAPP.


1) PŘÍLOHA

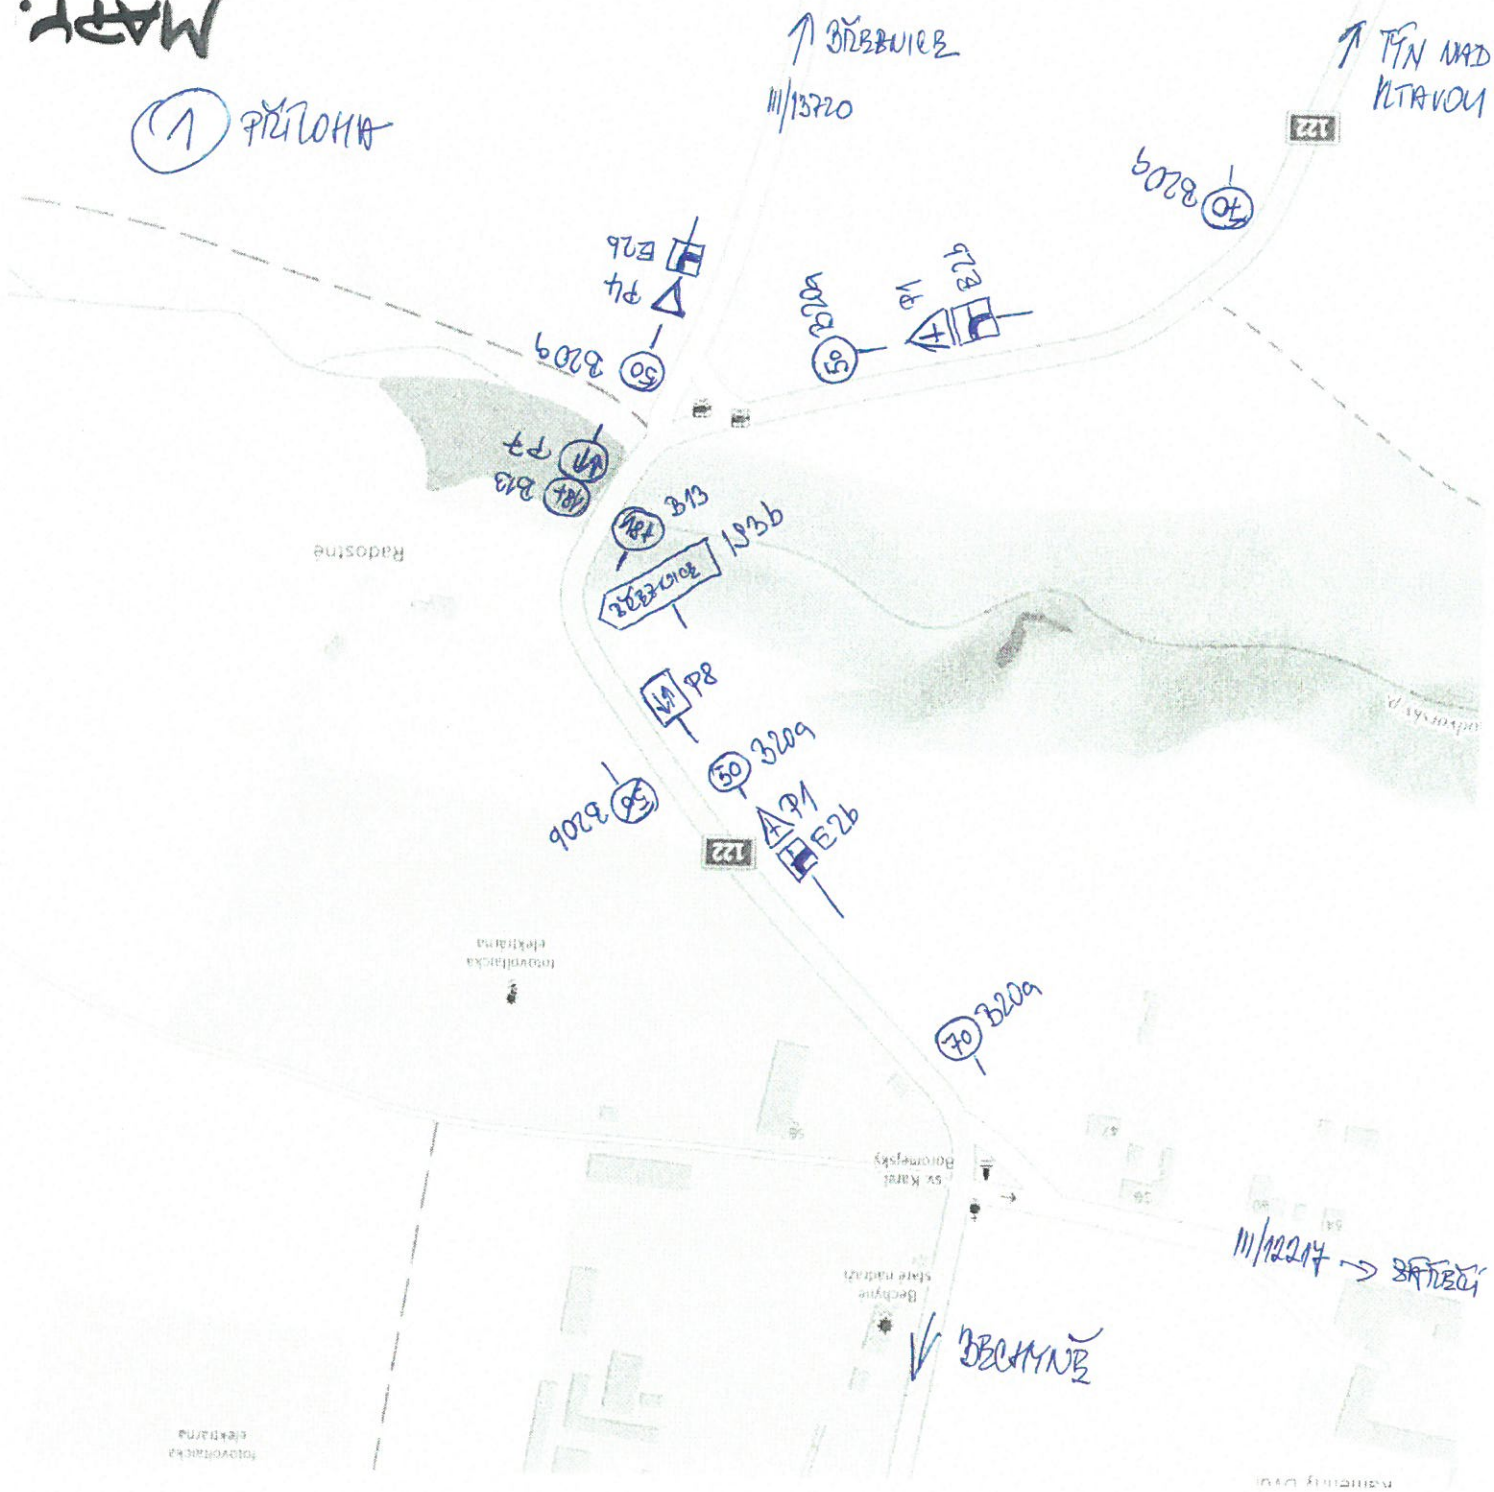

NÁVRH UPRAVENÉHO DOTRAVNÍHO ZNAČENÍ NA KŘÍŽOVATCE SILNIC
M/122 a M/13720 (PROVEDENÍ NA MÍSTĚ SAMĚM 1 PŘI-149 @ IHLWA - 14.6.2024)

MAPA

2 PŘELOHA

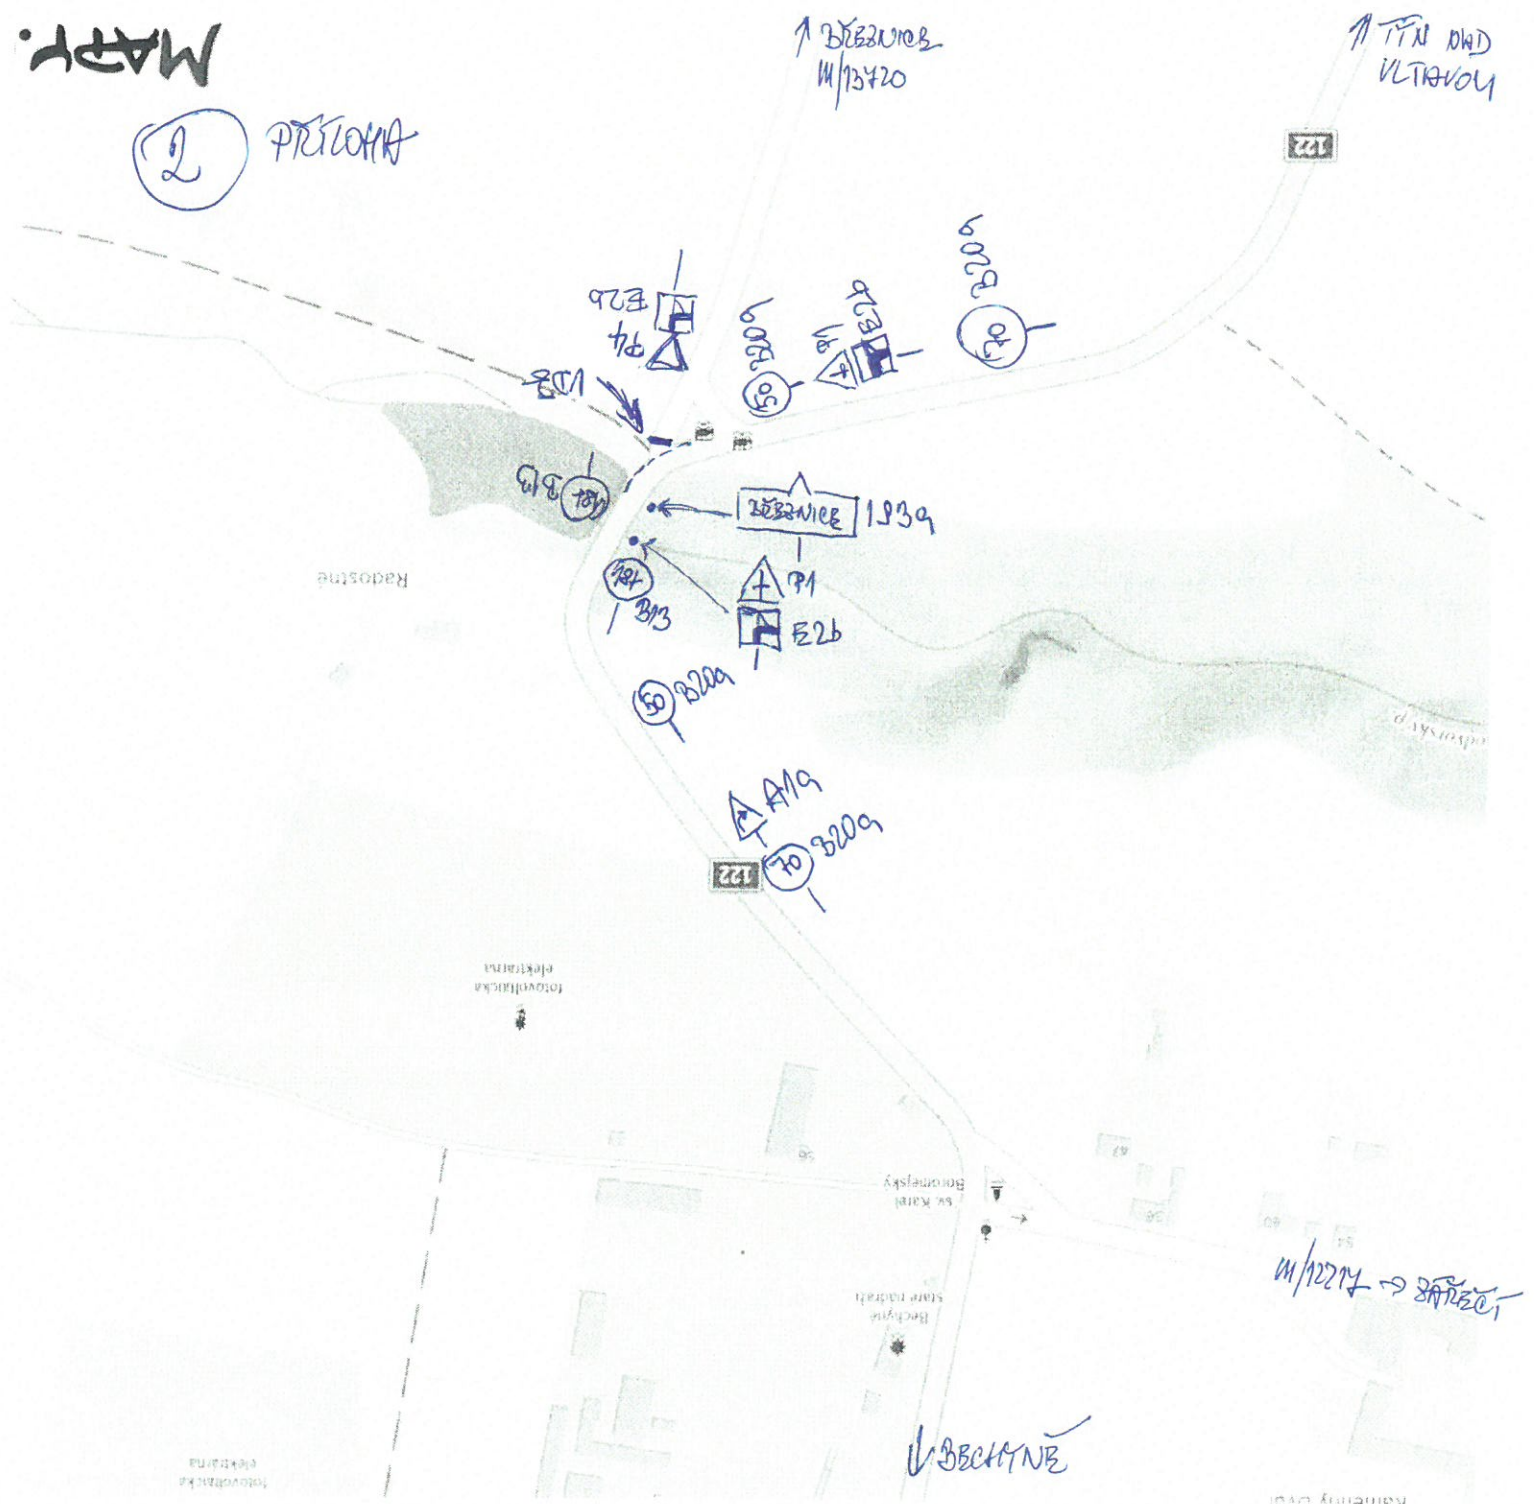

1.7. 2024

KRPI-370-1002/CS-2024-020806

MĚSTSKÝ ÚŘAD
TÁBOR
-76-

Handwritten signature

