




výkres předpokládaných záborů půdního fondu odůvodnění změny č. 2 územního plánu Sudoměřice u Bechyně

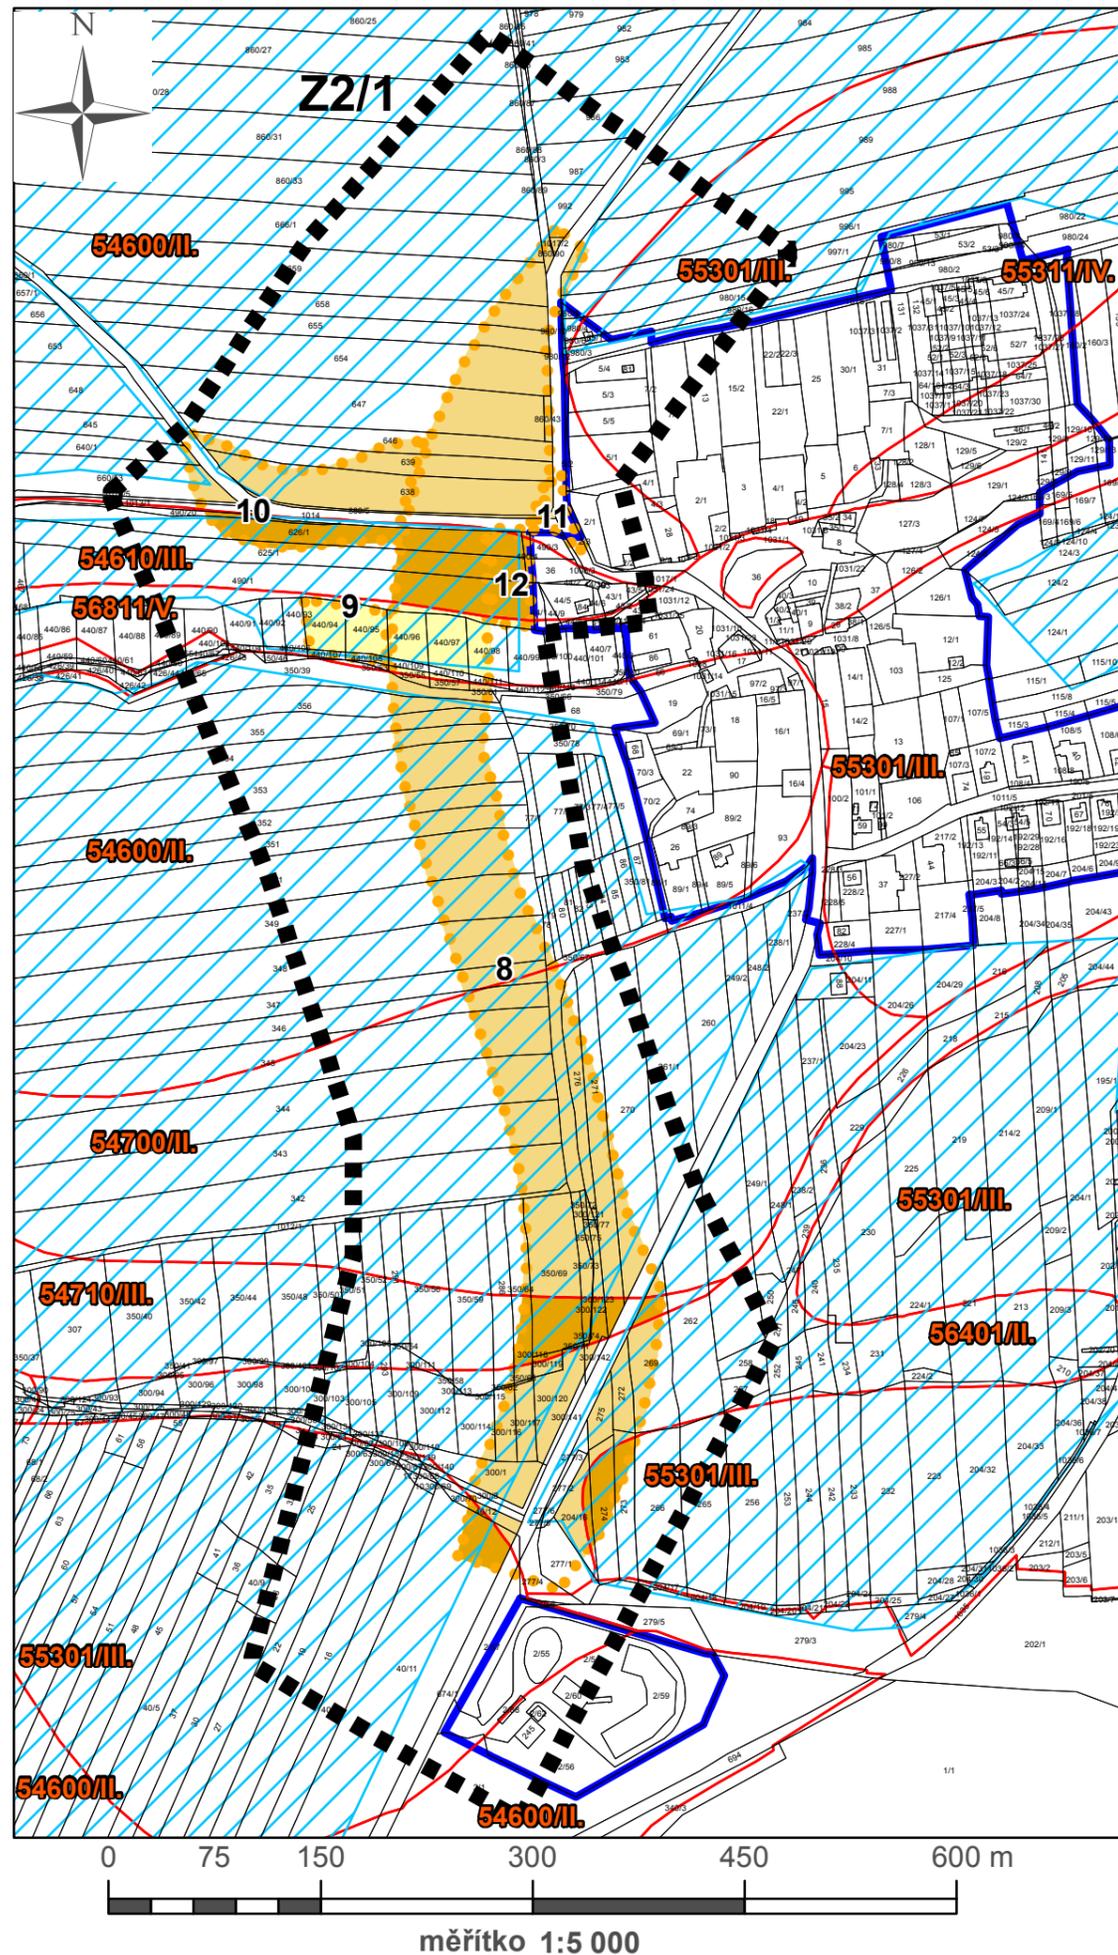

Legenda

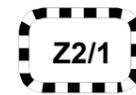

řešené území změny

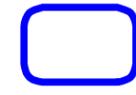

zastavěné území dle původního ÚP



plochy změn



investice do půdy za účelem zlepšení půdní úrodnosti



bonitovaná půdně ekologická jednotka



zemědělská půda s třídou ochrany II.



zemědělská půda s třídou ochrany III.



zemědělská půda s třídou ochrany V.

54700/IL

bonitovaná půdně ekologická jednotka/třída ochrany

UPLAN S.R.O. Vlastiboř 21, 392 01 Soběslav	razítko projektant
datum vyhotovení: srpen 2013	
vypracoval: Ing. Vlastimil Smitka Ing. Jana Burianová	
odpovědný projektant: Ing. arch. Jaroslav Poláček	
číslo paré:	

měřítko 1:5 000