



výkres veřejně prospěšných staveb, opatření a asanací změna č. 2 územního plánu Sudoměřice u Bechyně

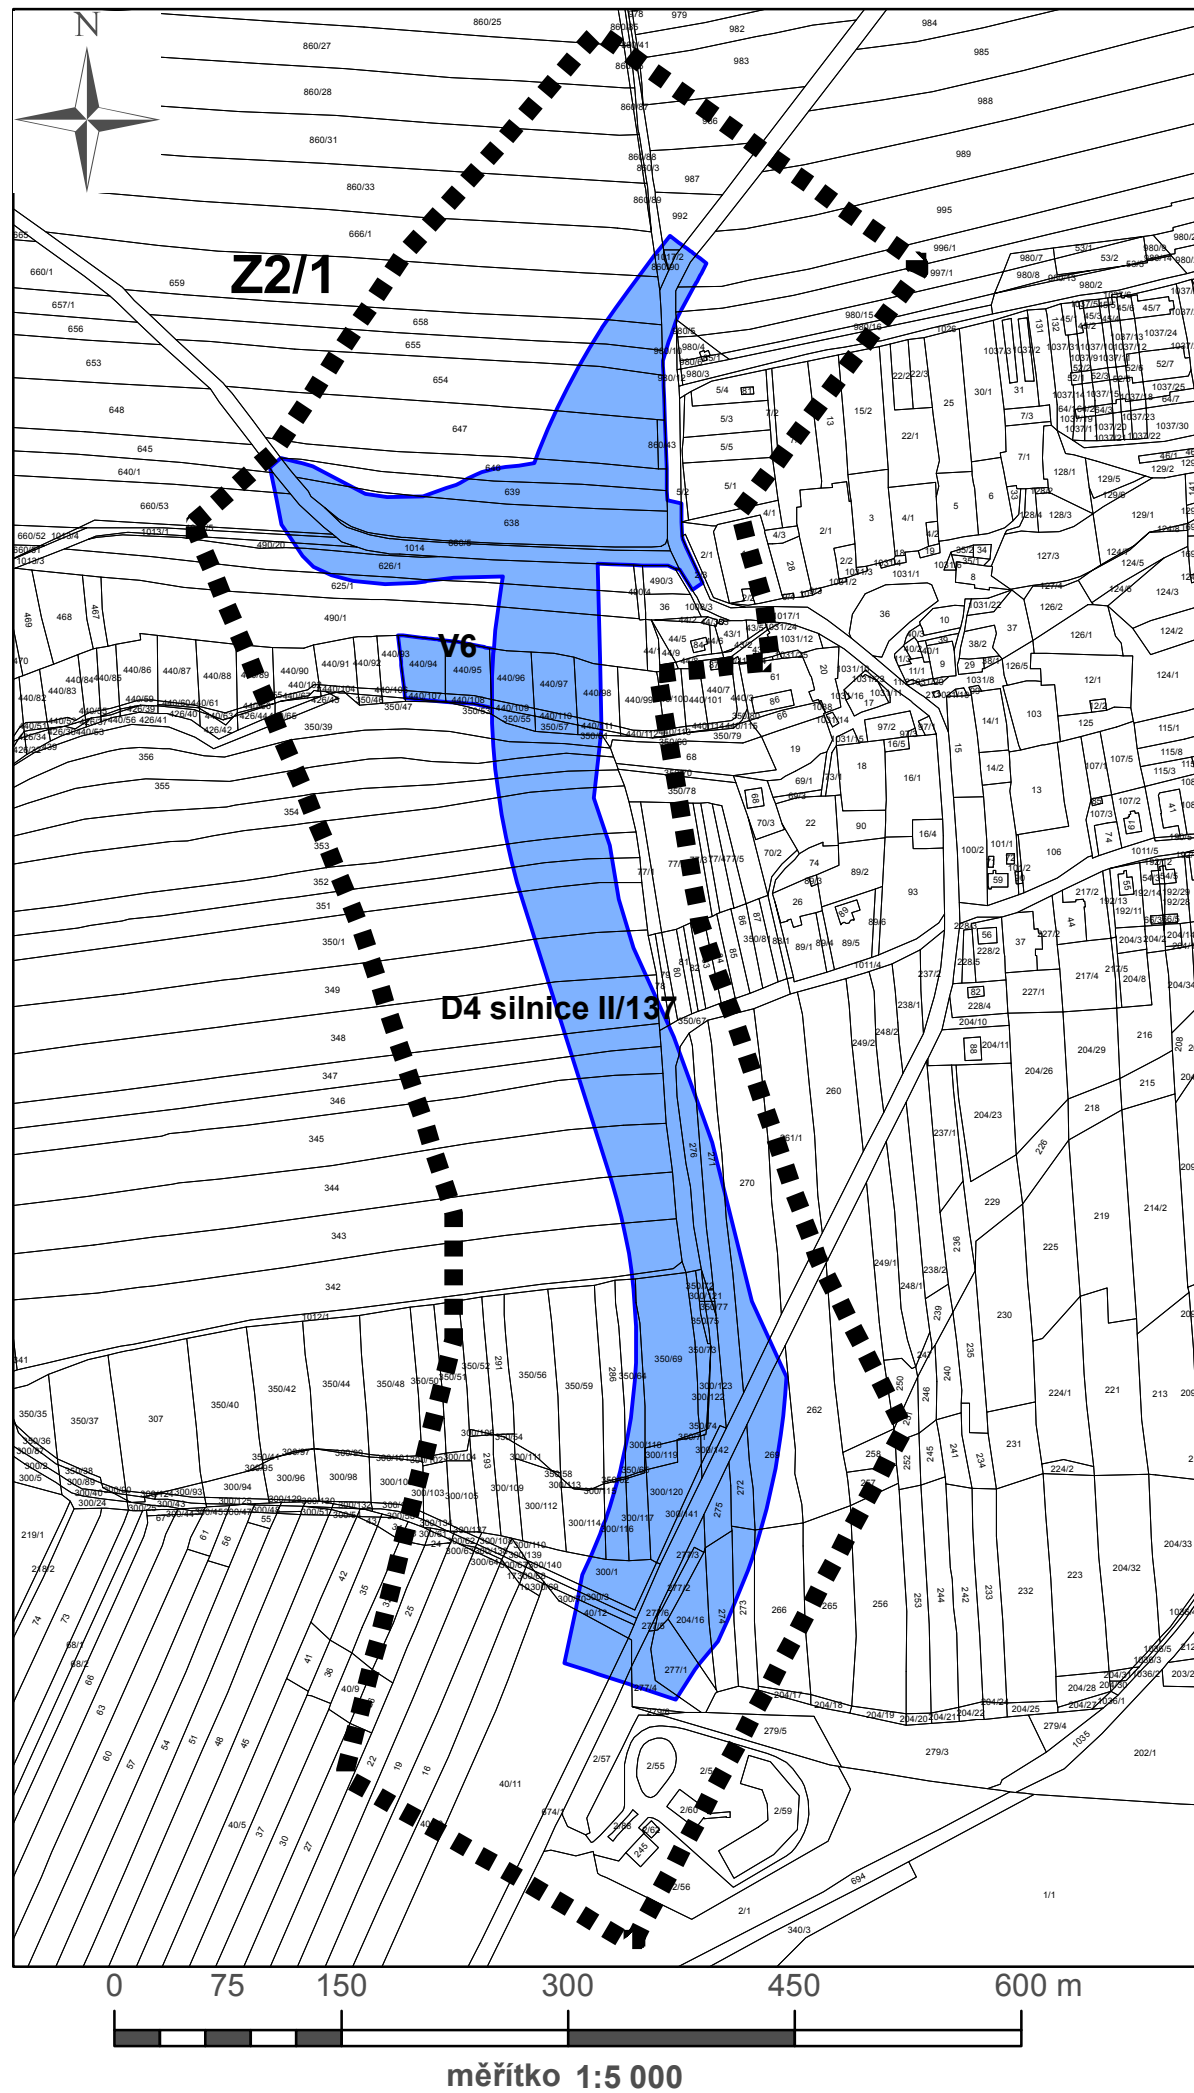

Legenda

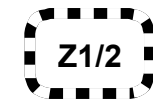

řešené území změny



plochy a koridory s možností vyvlastnění i uplatnění předkupního práva (dle § 170 a § 101 stavebního zákona)

veřejně prospěšná stavba

Bechyňská Smoleč, čistírna odpadních vod

Bechyňská Smoleč, přeložka se západním obchvatem sídla
včetně staveb souvisejících
(zejména napojení na stávající pozemní komunikace)

označení ploch, ve kterých je stavba navržena

V6

D4 silnice II/137

UPLAN S.R.O.

Vlastiboř 21, 392 01 Soběslav

datum vyhotovení: **srpen 2013**

vypracoval:

Ing. Vlastimil Smítka

Ing. Jana Burianová

odpovědný projektant:

Ing. arch. Jaroslav Poláček

číslo paré:

razítko projektant

měřítko 1:5 000