


hlavní výkres

změna č. 6 územního plánu Sudoměřice u Bechyně

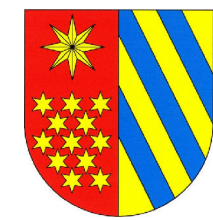

plochy stabilizované

plochy změn



plochy bydlení - obytné území venkovského charakteru



plochy rekreační zástavba



plochy veřejných prostranství



plochy zeleně - veřejná zeleň



plochy technické infrastruktury

Legenda

----- hranice katastrálních území

----- správní území obce


----- zastavitelná plocha

hlavní výkres změna č. 6 územního plánu Sudoměřice u Bechyně

Záznam o účinnosti

vydávající správní orgán: Zastupitelstvo obce Sudoměřice u Bechyně	datum nabytí účinnosti:
oprávněná úřední osoba pořizovatele jméno a příjmení: Jolana Zahradková funkce: oprávněná úřední osoba pořizovatele	otisk úředního razítka pořizovatele
podpis: jméno a příjmení: Stanislav Houdek funkce: starosta obce Sudoměřice u Bechyně	
podpis:	

Vlastimil Smítka Vlastibůf 21, 392 01 Soběslav	razítko projektant
datum vyhotovení: červen 2024	
vypracoval: Vlastimil Smítka	
odpovědný projektant: Vlastimil Smítka	
číslo paré:	

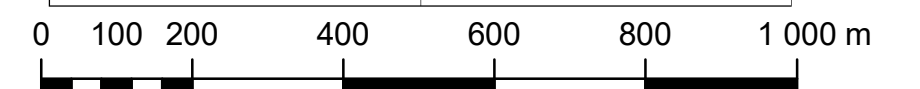

měřítko 1:10 000