


schéma řešených území odůvodnění změny č. 6 územního plánu Sudoměřice u Bechyně

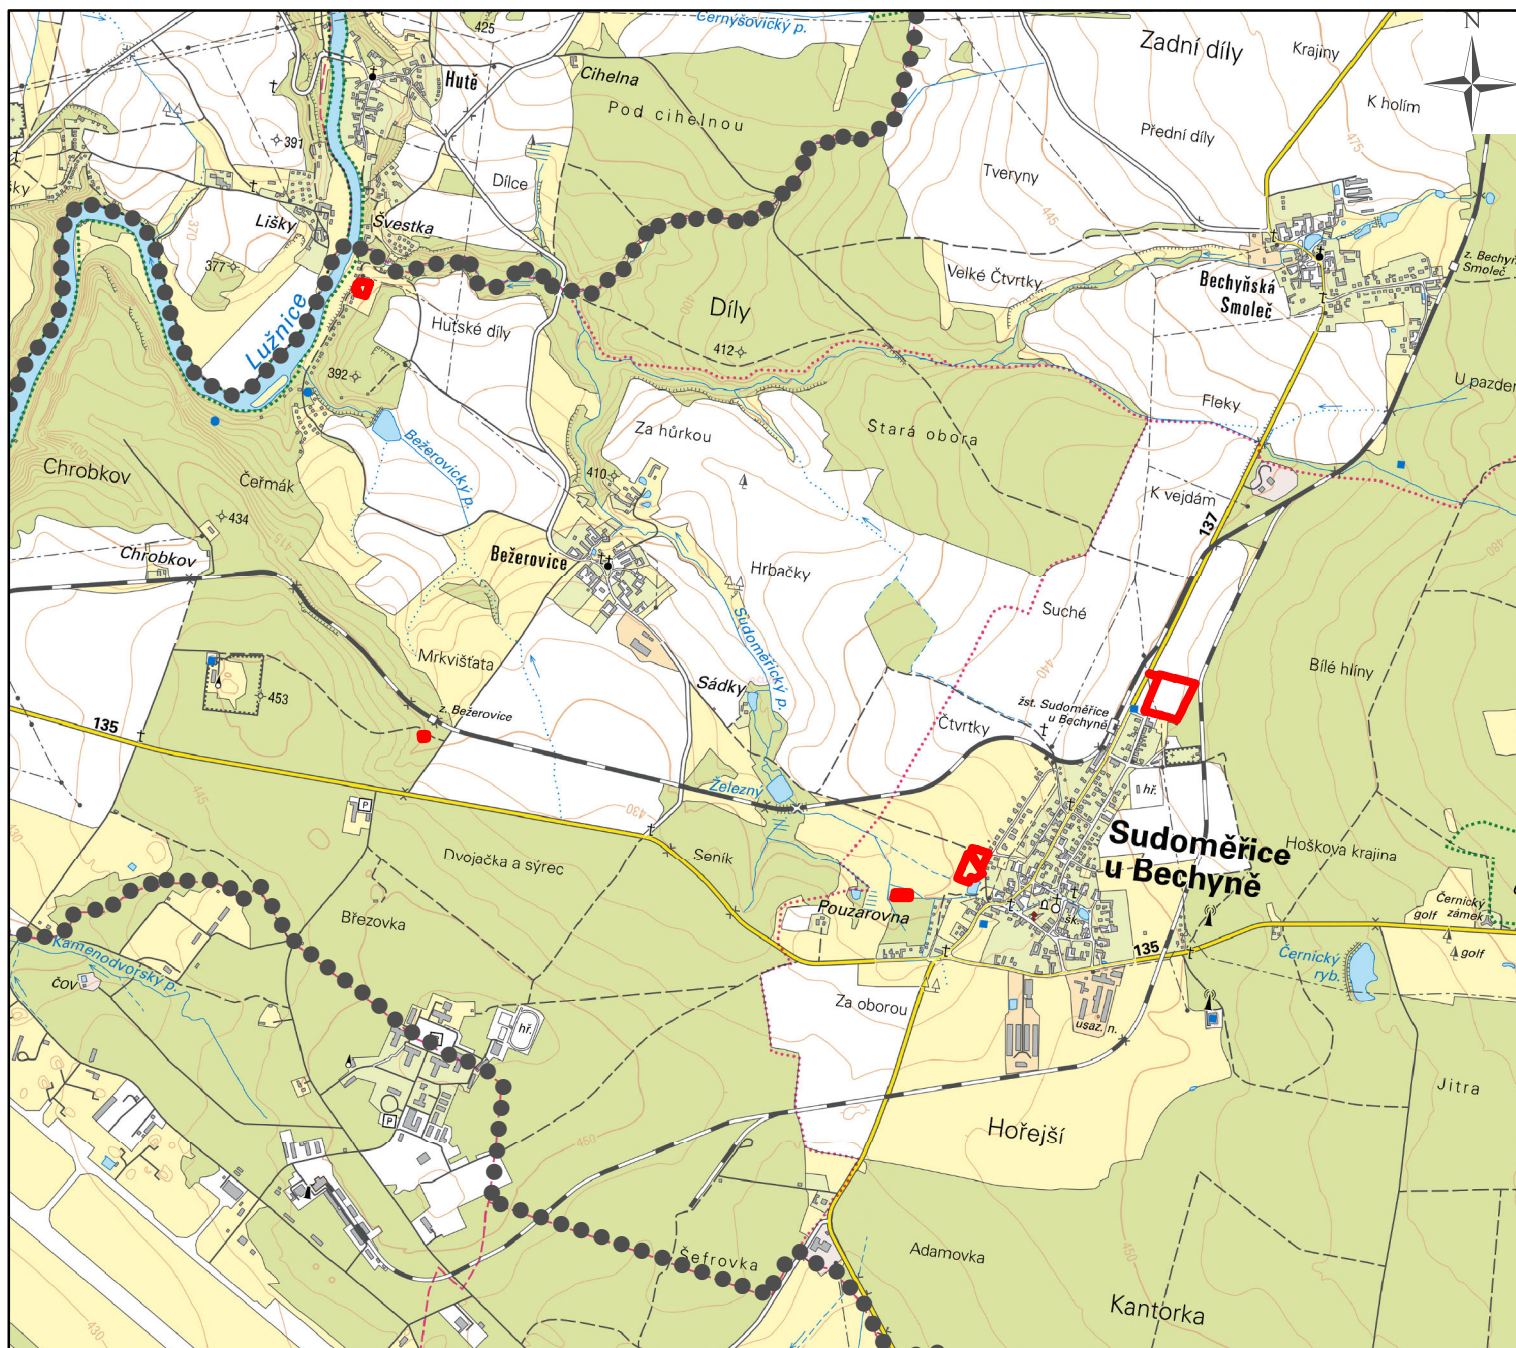

Legenda



správní území obce



řešená území změny

Vlastimil Smítka	
Vlastiborův 21, 392 01 Soběslav	
datum vyhotovení: červen 2024	
vyraboval: Vlastimil Smítka	
odpovědný projektant: Vlastimil Smítka	
číslo paré:	
razítko projektant	



měřítko 1:25 000