
koordinační výkres

odůvodnění změny č. 7 územního plánu Sudoměřice u Bechyně

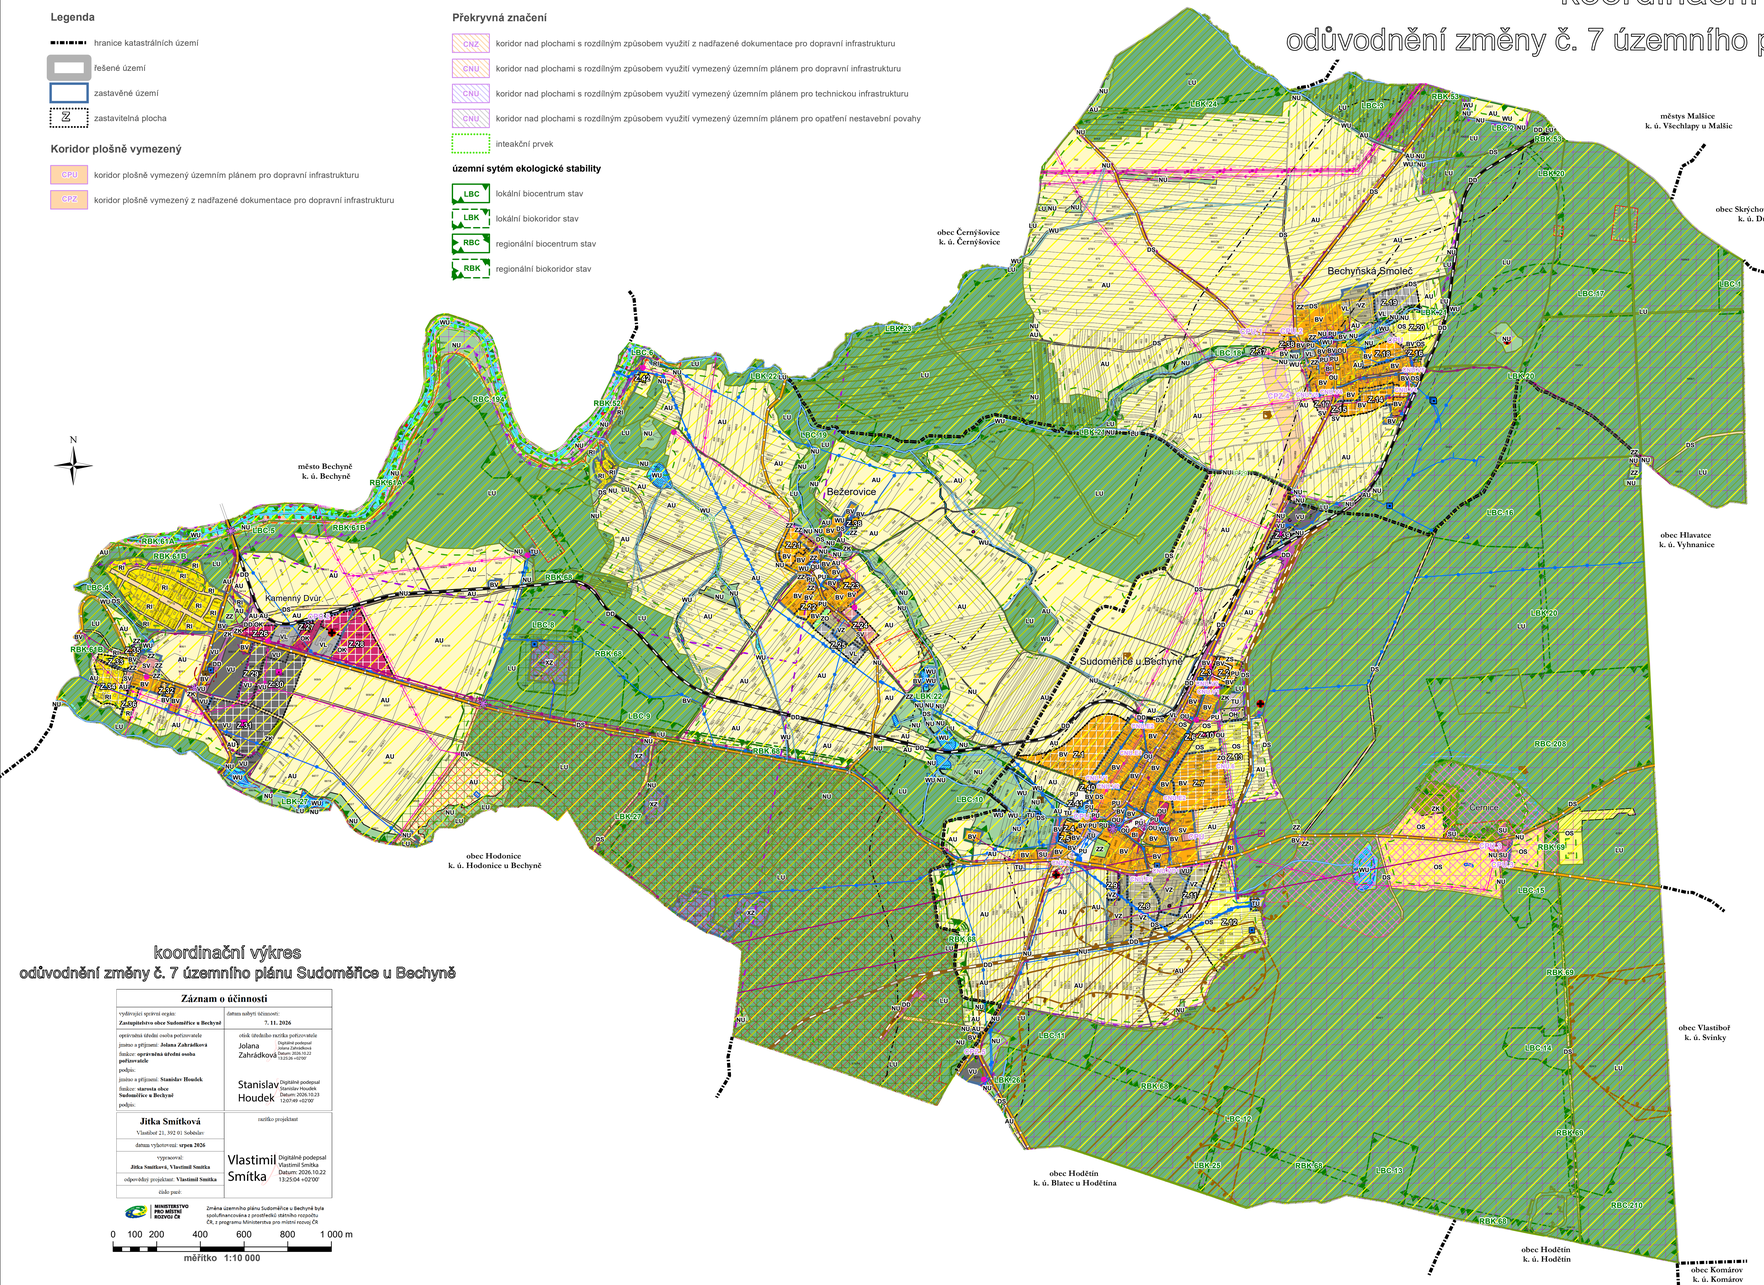

Legenda

- hranice katastrálních území
- řešené území
- zastavěné území
- Z zastavitelná plocha

Koridor plošně vymezený

- CPU koridor plošně vymezený územním plánem pro dopravní infrastrukturu
- CPZ koridor plošně vymezený z nadřazené dokumentace pro dopravní infrastrukturu

Překryvná značení

- CNZ koridor nad plochami s rozdílným způsobem využití z nadřazené dokumentace pro dopravní infrastrukturu
- CNU koridor nad plochami s rozdílným způsobem využití vymezený územním plánem pro dopravní infrastrukturu
- CNU koridor nad plochami s rozdílným způsobem využití vymezený územním plánem pro technickou infrastrukturu
- CNU koridor nad plochami s rozdílným způsobem využití vymezený územním plánem pro opatření nestavební povahy
- inteakční prvek

územní sytém ekologické stability

- LBC lokální biocentrum stav
- LBK lokální biokoridor stav
- RBC regionální biocentrum stav
- RBK regionální biokoridor stav

Plochy s rozdílným způsobem využití

stabilizované	návrhové	
BI		bydlení individuální
BV	BV	bydlení venkovské
RI	RI	rekreace individuální
OU	OU	občanské vybavení všeobecné
OK	OK	občanské vybavení komerční
OS	OS	občanské vybavení sport
OH		občanské vybavení hřbitovy
PU	PU	veřejná prostranství všeobecná
ZZ	ZZ	zeleň zahradní a sadová
ZS	ZS	zeleň sídelní ostatní
	ZO	zeleň ochranná a izolační
ZK		zeleň krajinná
SU		smíšené obytné všeobecné
SV	SV	smíšené obytné venkovské
DS		doprava silniční
DD	DD	doprava drážní
TU	TU	technická infrastruktura všeobecná
VU	VU	výroba všeobecná
VL	VL	výroba lehká
VZ	VZ	výroba zemědělská a lesnická
WU		vodní a vodohospodářské všeobecné
AU		zemědělské všeobecné
LU		lesní všeobecné
NU		přírodní všeobecné
XZ		specifické zvláštního určení

důležitá omezení v území

- elektrárna
- elektrická stanice
- elektrické vedení vysokého napětí
- elektrické vedení velmi vysokého napětí
- kabel k čerpací stanice - MO - ČR
- ochranné pásmo elektrizační soustavy
- středotlaký plynovod
- ochranné pásmo plynovodu
- elektronické komunikační zařízení
- ochranné pásmo objektu na elektronickém komunikačním zařízení
- komunikační vedení včetně ochranného pásma
- radioreléová trasa
- ochranné pásmo radioreléové trasy
- technologický objekt zásobování vodou
- vodovod včetně ochranného pásma
- technologický objekt odvádění a čištění odpadních vod
- ochranné pásmo technologického objektu odvádění a čištění odpadních vod
- kanalizace včetně ochranného pásma
- silnice
- ochranné pásmo silnic
- železniční dráha
- ochranné pásmo železniční dráhy
- vlečka
- ochranné pásmo vlečky
- objekt důležitý pro obranu státu
- ochranné pásmo objektu důležitého pro obranu státu
- objekt důležitý pro obranu státu
- ochranné pásmo produktovodu
- ochranné pásmo hřbitova
- nemovitá kulturní památka
- nemovitá kulturní památka
- městská památková zóna
- vesnická památková zóna
- památný strom
- les
- vzdálenost 30 m od okraje lesa
- výskyt zvláště chráněných rostlin a živočichů
- přírodní park
- NATURA 2000 - evropsky významná lokalita
- vodní nádrž
- přírodní památka
- ochranné pásmo přírodní památky
- poddolované území
- chráněné ložiskové území
- ložisko nerostných surovin
- hlavní odvodňovací zařízení
- záplavové území
- aktivní zóna záplavového území
- území zvláštní povodně pod vodním dílem
- staré zátěže v území a kontaminované plochy
- území s archeologickými nálezy typ I.
- území s archeologickými nálezy typ II.
- letecký koridor LK TRA 78 Soběslav - celé řešené území

koordinační výkres
odůvodnění změny č. 7 územního plánu Sudoměřice u Bechyně

Záznam o účinnosti

vydávající správní orgán: **Zastupitelstvo obce Sudoměřice u Bechyně**	datum nabytí účinnosti: **7. 11. 2026**
oprávněná úřední osoba pořizovatele jméno a příjmení: **Jolana Zahrádková** funkce: **oprávněná úřední osoba pořizovatele** podpis:	otisk úředního razítka pořizovatele Digitálně podepsal Jolana Zahrádková Datum: 2026.10.22 15:20:16 +02'00'
jméno a příjmení: **Stanislav Houdek** funkce: **starosta obce Sudoměřice u Bechyně** podpis:	Digitálně podepsal Stanislav Houdek Datum: 2026.10.23 13:07:49 +02'00'
Jitka Smítková Vlastibořská 21, 392 01 Soběslav	razítko projektanta
datum vyhotovení: **srpen 2026**	
vypracoval: **Jitka Smítková, Vlastimil Smítka**	Digitálně podepsal Vlastimil Smítka Datum: 2026.10.22 13:25:04 +02'00'
odpovědný projektant: **Vlastimil Smítka**	
číslo paré:	

MINISTERSTVO PRO MÍSTNÍ ROZVOJ ČR

Změna územního plánu Sudoměřice u Bechyně byla spolufinancována z prostředků státního rozpočtu ČR, z programu Ministerstva pro místní rozvoj ČR.

0 100 200 400 600 800 1 000 m

měřítko 1:10 000