


# koordinační výkres odůvodnění změny č. 5 územního plánu Sudoměřice u Bechyně

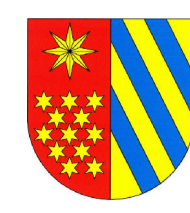


## Legenda

- hranice katastrálních území
- správní území obce
- zastavitelné plochy
- vypuštěná etapizace bez změny funkčního využití
- plochy změn
- plochy výroby a skladování

## územní systém ekologické stability

- BC 1 biocentrum
- BK 1 biokoridor
- IP 1 interakční prvek
- zrušený územní systém ekologické stability
- L (BC) lokální (biocentrum)
- R (BK) regionální (biokoridor)

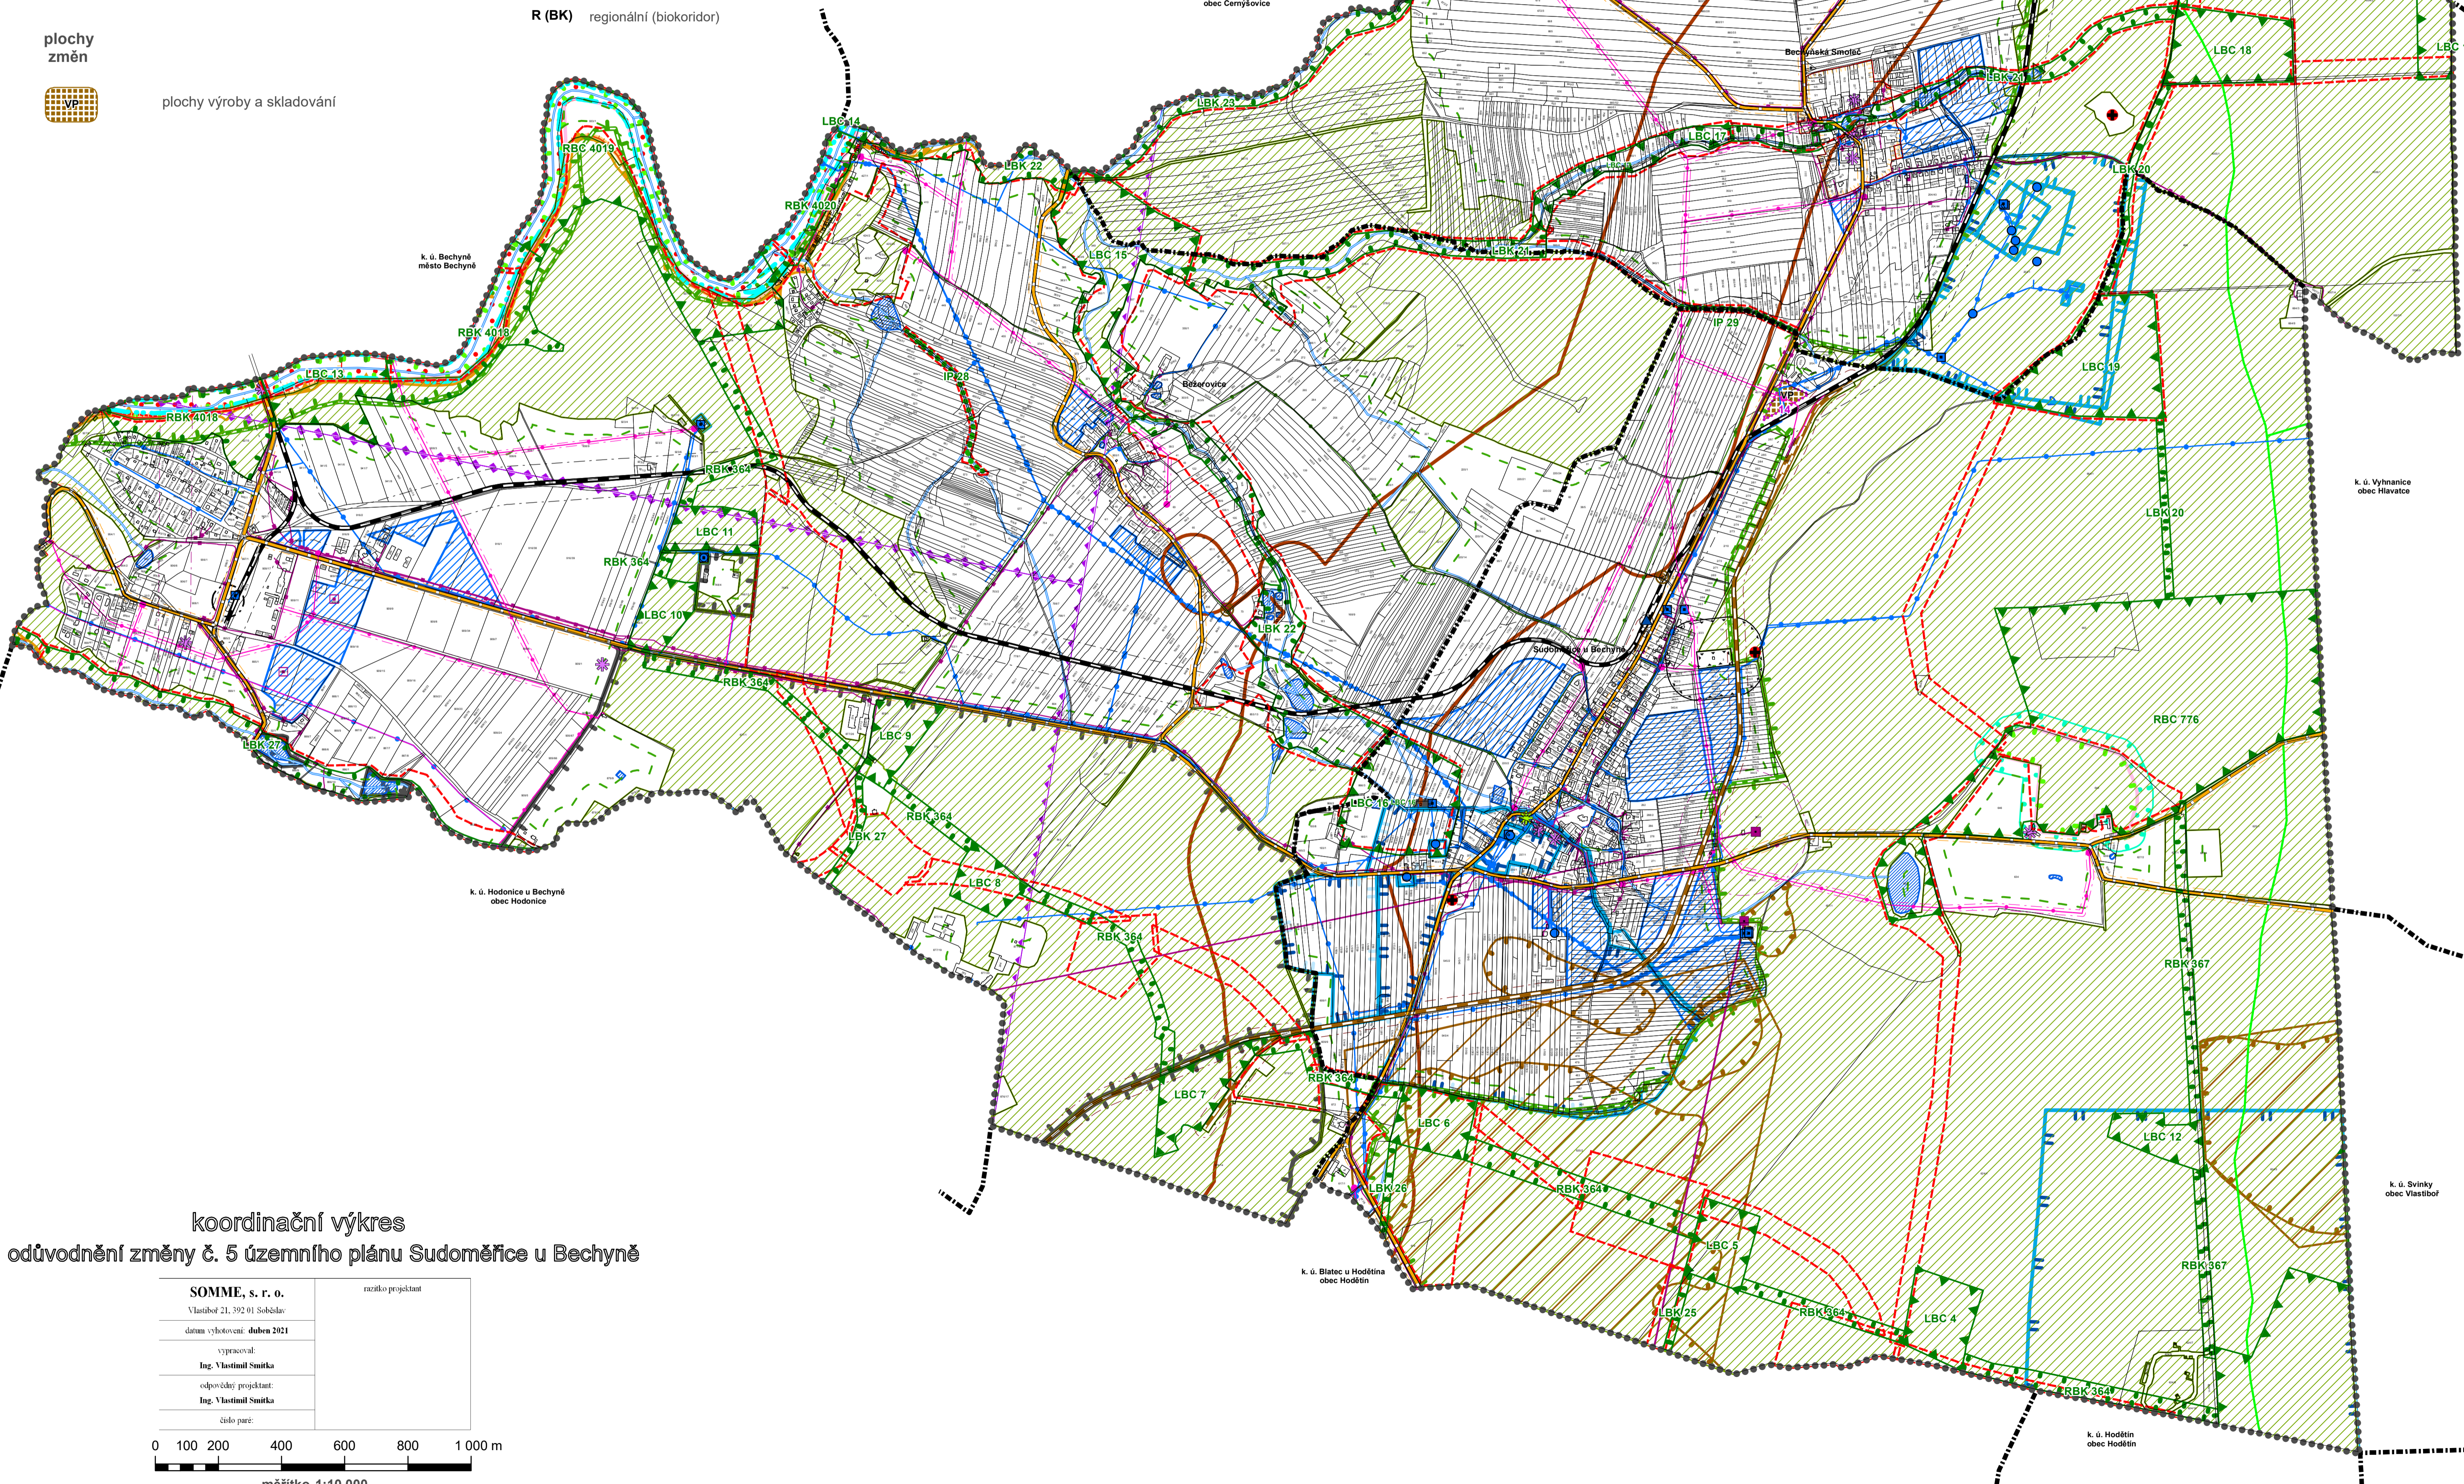

- ### důležitá omezení v území
- elektrická stanice
  - elektrárna
  - elektrické vedení vysokého napětí
  - elektrické vedení velmi vysokého napětí
  - kabel k čerpací stanice - MO - ČR
  - ochranné pásmo elektrizačního vedení
  - středotlaký plynovod včetně ochranného pásma
  - elektronické komunikační zařízení
  - ochranné pásmo objektu na elektronickém komunikačním zařízení
  - komunikační vedení včetně ochranného pásma
  - radioreléová trasa
  - ochranné pásmo radioreléové trasy
  - zdroj přírodní pitné vody
  - technologický objekt zásobování vodou
  - vodovod včetně ochranného pásma
  - ochranné pásmo vodního zdroje I. stupně
  - ochranné pásmo vodního zdroje II. stupně
  - ochranné pásmo vodního zdroje II.a - vnitřní
  - ochranné pásmo vodního zdroje II.b - vnější
  - ochranné pásmo vodního zdroje - nerozlišeno
  - katodová ochrana vodovodu
  - ochranné pásmo technologického objektu odvádění a čištění odpadních vod
  - zařízení na produktovodu
  - ochranné pásmo produktovodu
  - silnice
  - ochranné pásmo silnic
  - železniční dráha
  - ochranné pásmo železniční dráhy
  - vlečka
  - ochranné pásmo vlečky
  - objekt důležitý pro obranu státu
  - objekt důležitý pro obranu státu
  - ochranné pásmo hřbitova
  - nemovitá kulturní památka
  - památný strom
  - dálkový migrační koridor
  - vodní tok
  - vodní nádrž
  - les
  - vzdálenost 50 m od okraje lesa
  - evropsky významná lokalita
  - přírodní park
  - přírodní památka
  - ochranné pásmo přírodní památky
  - památková zóna
  - staré zátěže v území a kontaminované plochy
  - ložisko nerostných surovin
  - chráněné ložiskové území
  - aktivní zóna záplavového území
  - území zvláštní povodně pod vodním dílem
  - záplavové území
  - letecký koridor LK TRA 27 Veselí ČR-MO - celé správní území obce

## koordinační výkres

### odůvodnění změny č. 5 územního plánu Sudoměřice u Bechyně

|                              |                       |
|------------------------------|-----------------------|
| <b>SOMME, s. r. o.</b>       | nařízovací projektant |
| Vlašské 21, 392 01 Soběslav  |                       |
| datum vyhotovení: duben 2021 |                       |
| vypisoval:                   |                       |
| Ing. Vlastimil Šmuka         |                       |
| odpovědný projektant:        |                       |
| Ing. Vlastimil Šmuka         |                       |
| číslo paré:                  |                       |

