

hlavní výkres

ÚPLNÉ ZNĚNÍ ÚZEMNÍHO PLÁNU

Sudoměřice u Bechyně po změnách č. 1, 2, 3, 4, 5, 6

Legenda

hranice katastrálních území

správní území obce

zastavěné území ke dni 1. 6. 2023

D2 zastaviteľné plochy

koridor dopravní infrastruktury



územní systém ekologické stability


BC 1 biocentrum

BK 1 biokoridor

IP 1 interakční prvek

L (BC) lokální (biocentrum)

R (BK) regionální (biokoridor)

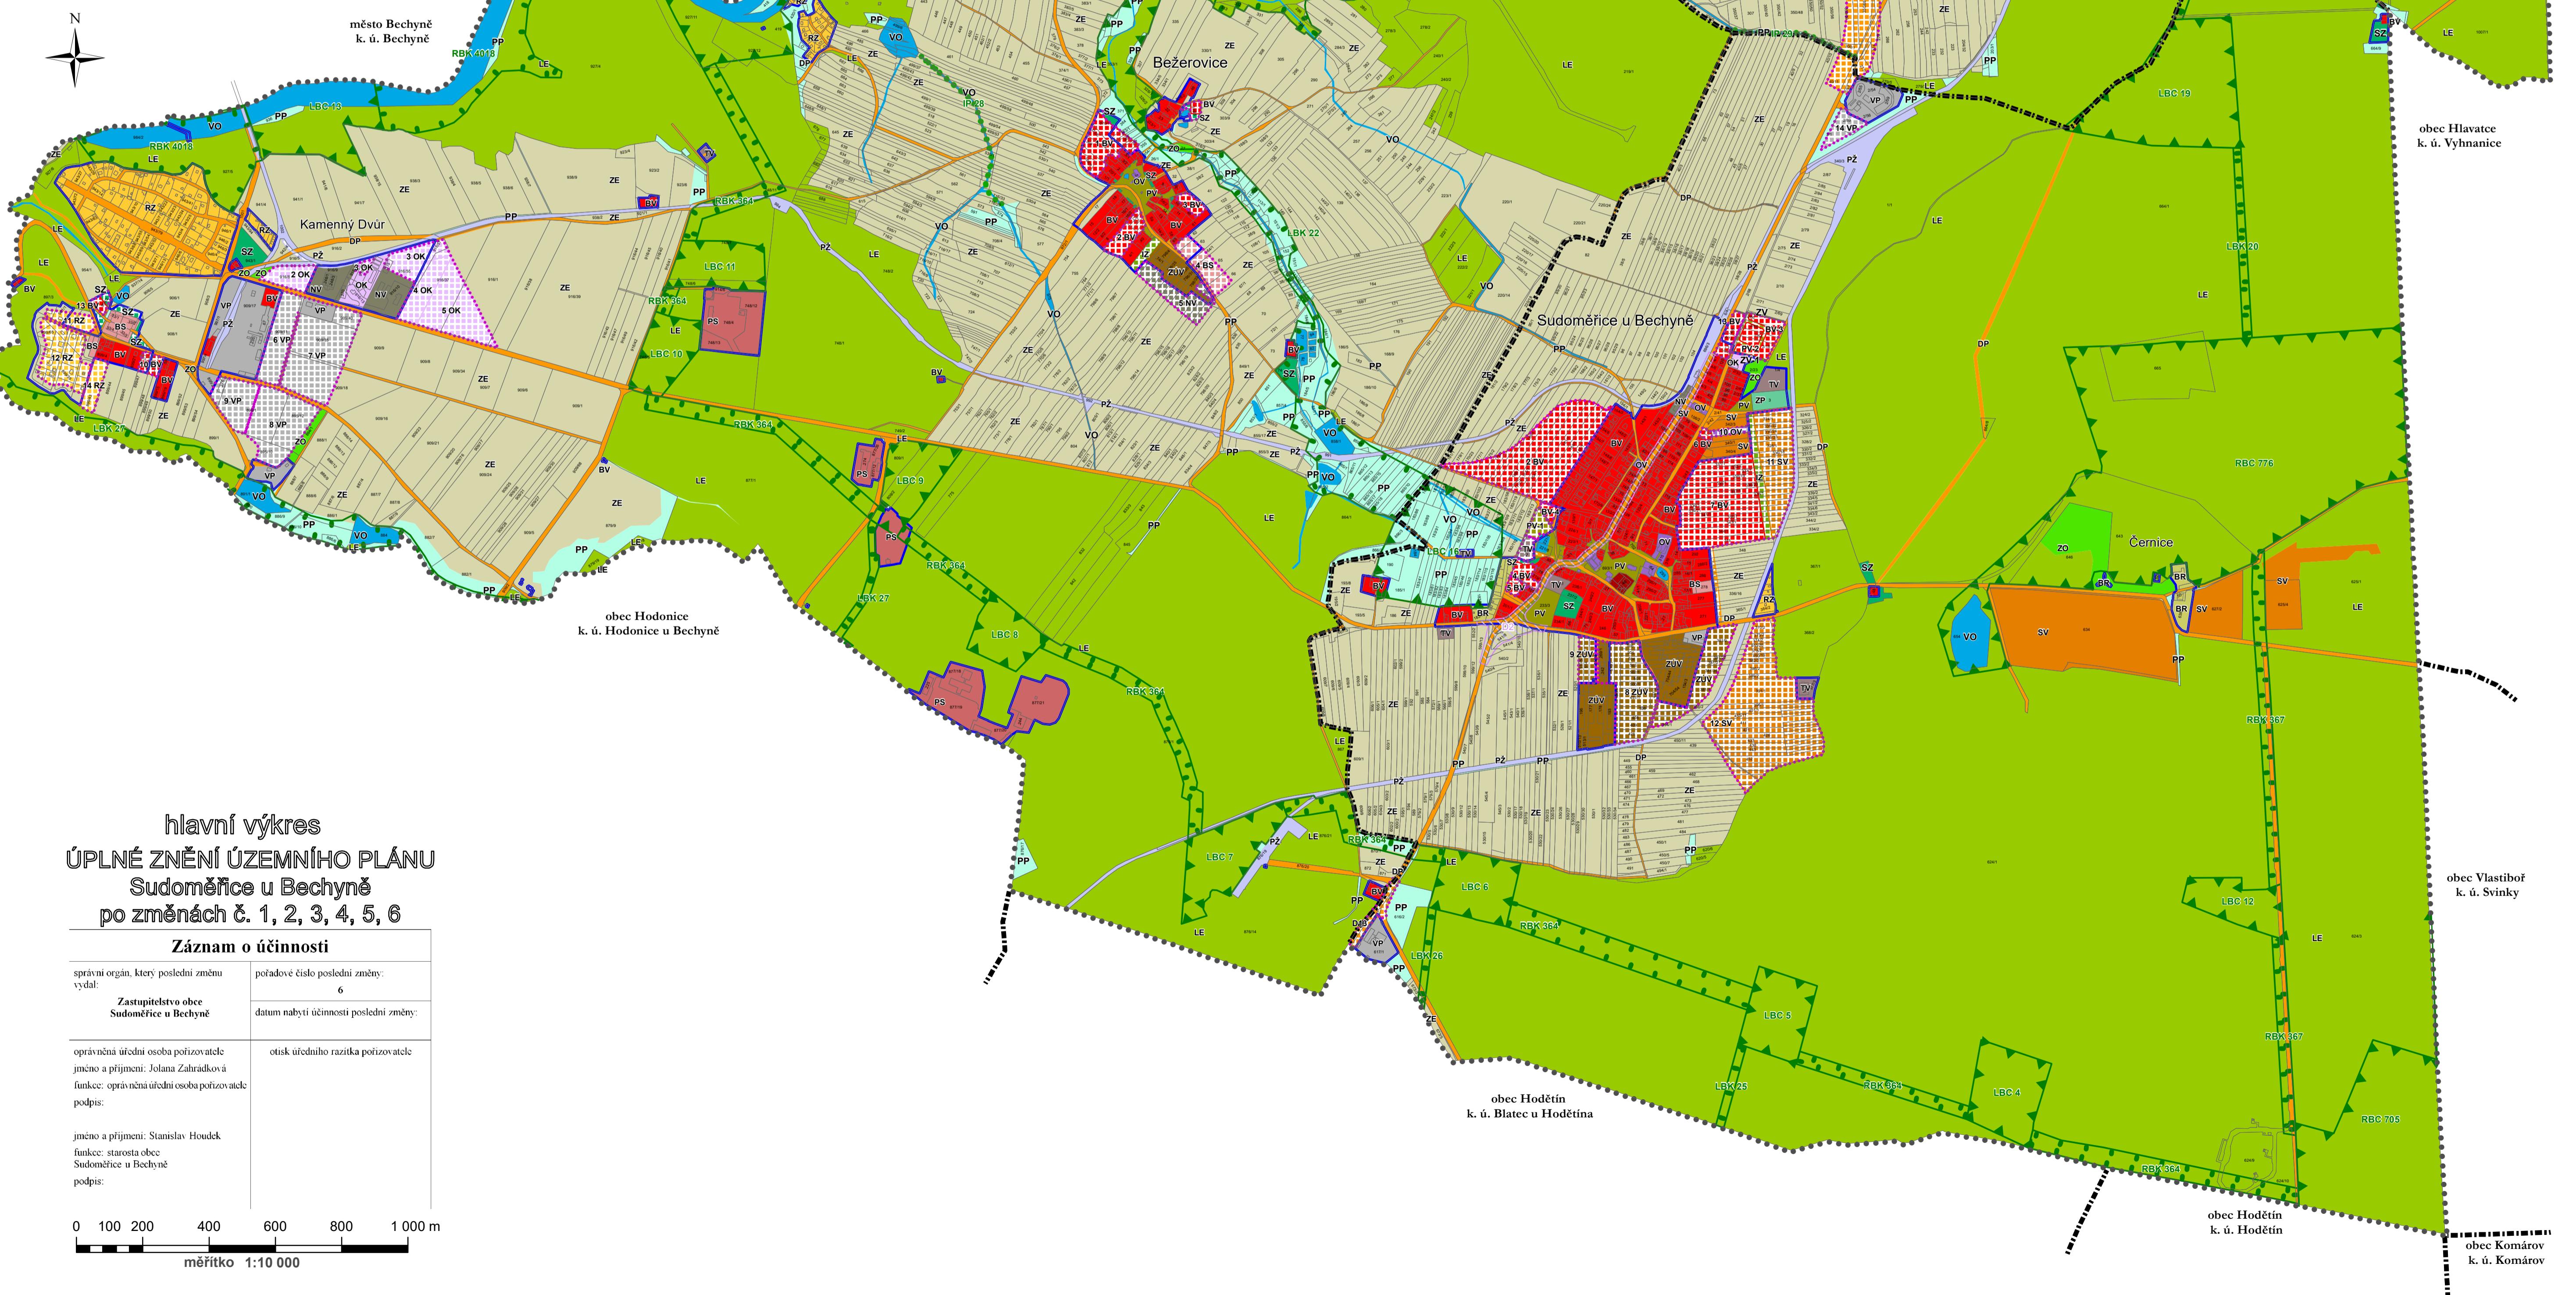

hlavní výkres ÚPLNÉ ZNĚNÍ ÚZEMNÍHO PLÁNU Sudoměřice u Bechyně po změnách č. 1, 2, 3, 4, 5, 6

Záznam o účinnosti

správní orgán, který poslední změnu
vydal: pořadové číslo poslední změny:
Zastupitelstvo obce Sudoměřice u Bechyně
datum nabytí účinnosti poslední změny:

oprávněná úřední osoba pořizovatelce
jméno a příjmení: Jolana Zahradková
fungce: oprávněná úřední osoba pořizovatelce
podpis:

jméno a příjmení: Stanislav Houdák
fungce: starosta obce Sudoměřice u Bechyně
podpis:

měřítko 1:10 000