



koordinační výkres

ÚPLNÉ ZNĚNÍ ÚZEMNÍHO PLÁNU


Sudoměřice u Bechyně po změnách č. 1, 2, 3, 4, 5, 6

Legenda

- hranice katastrálních území
- správní území obce
- zastavěné území ke dni 1. 6. 2023
- zastavitelné plochy
- koridor dopravní infrastruktury

územní systém ekologické stability

- BC 1** biocentrum
- BK 1** biokoridor
- IP 1** interakční prvek
- L (BC)** lokální (biocentrum)
- R (BK)** regionální (biokoridor)

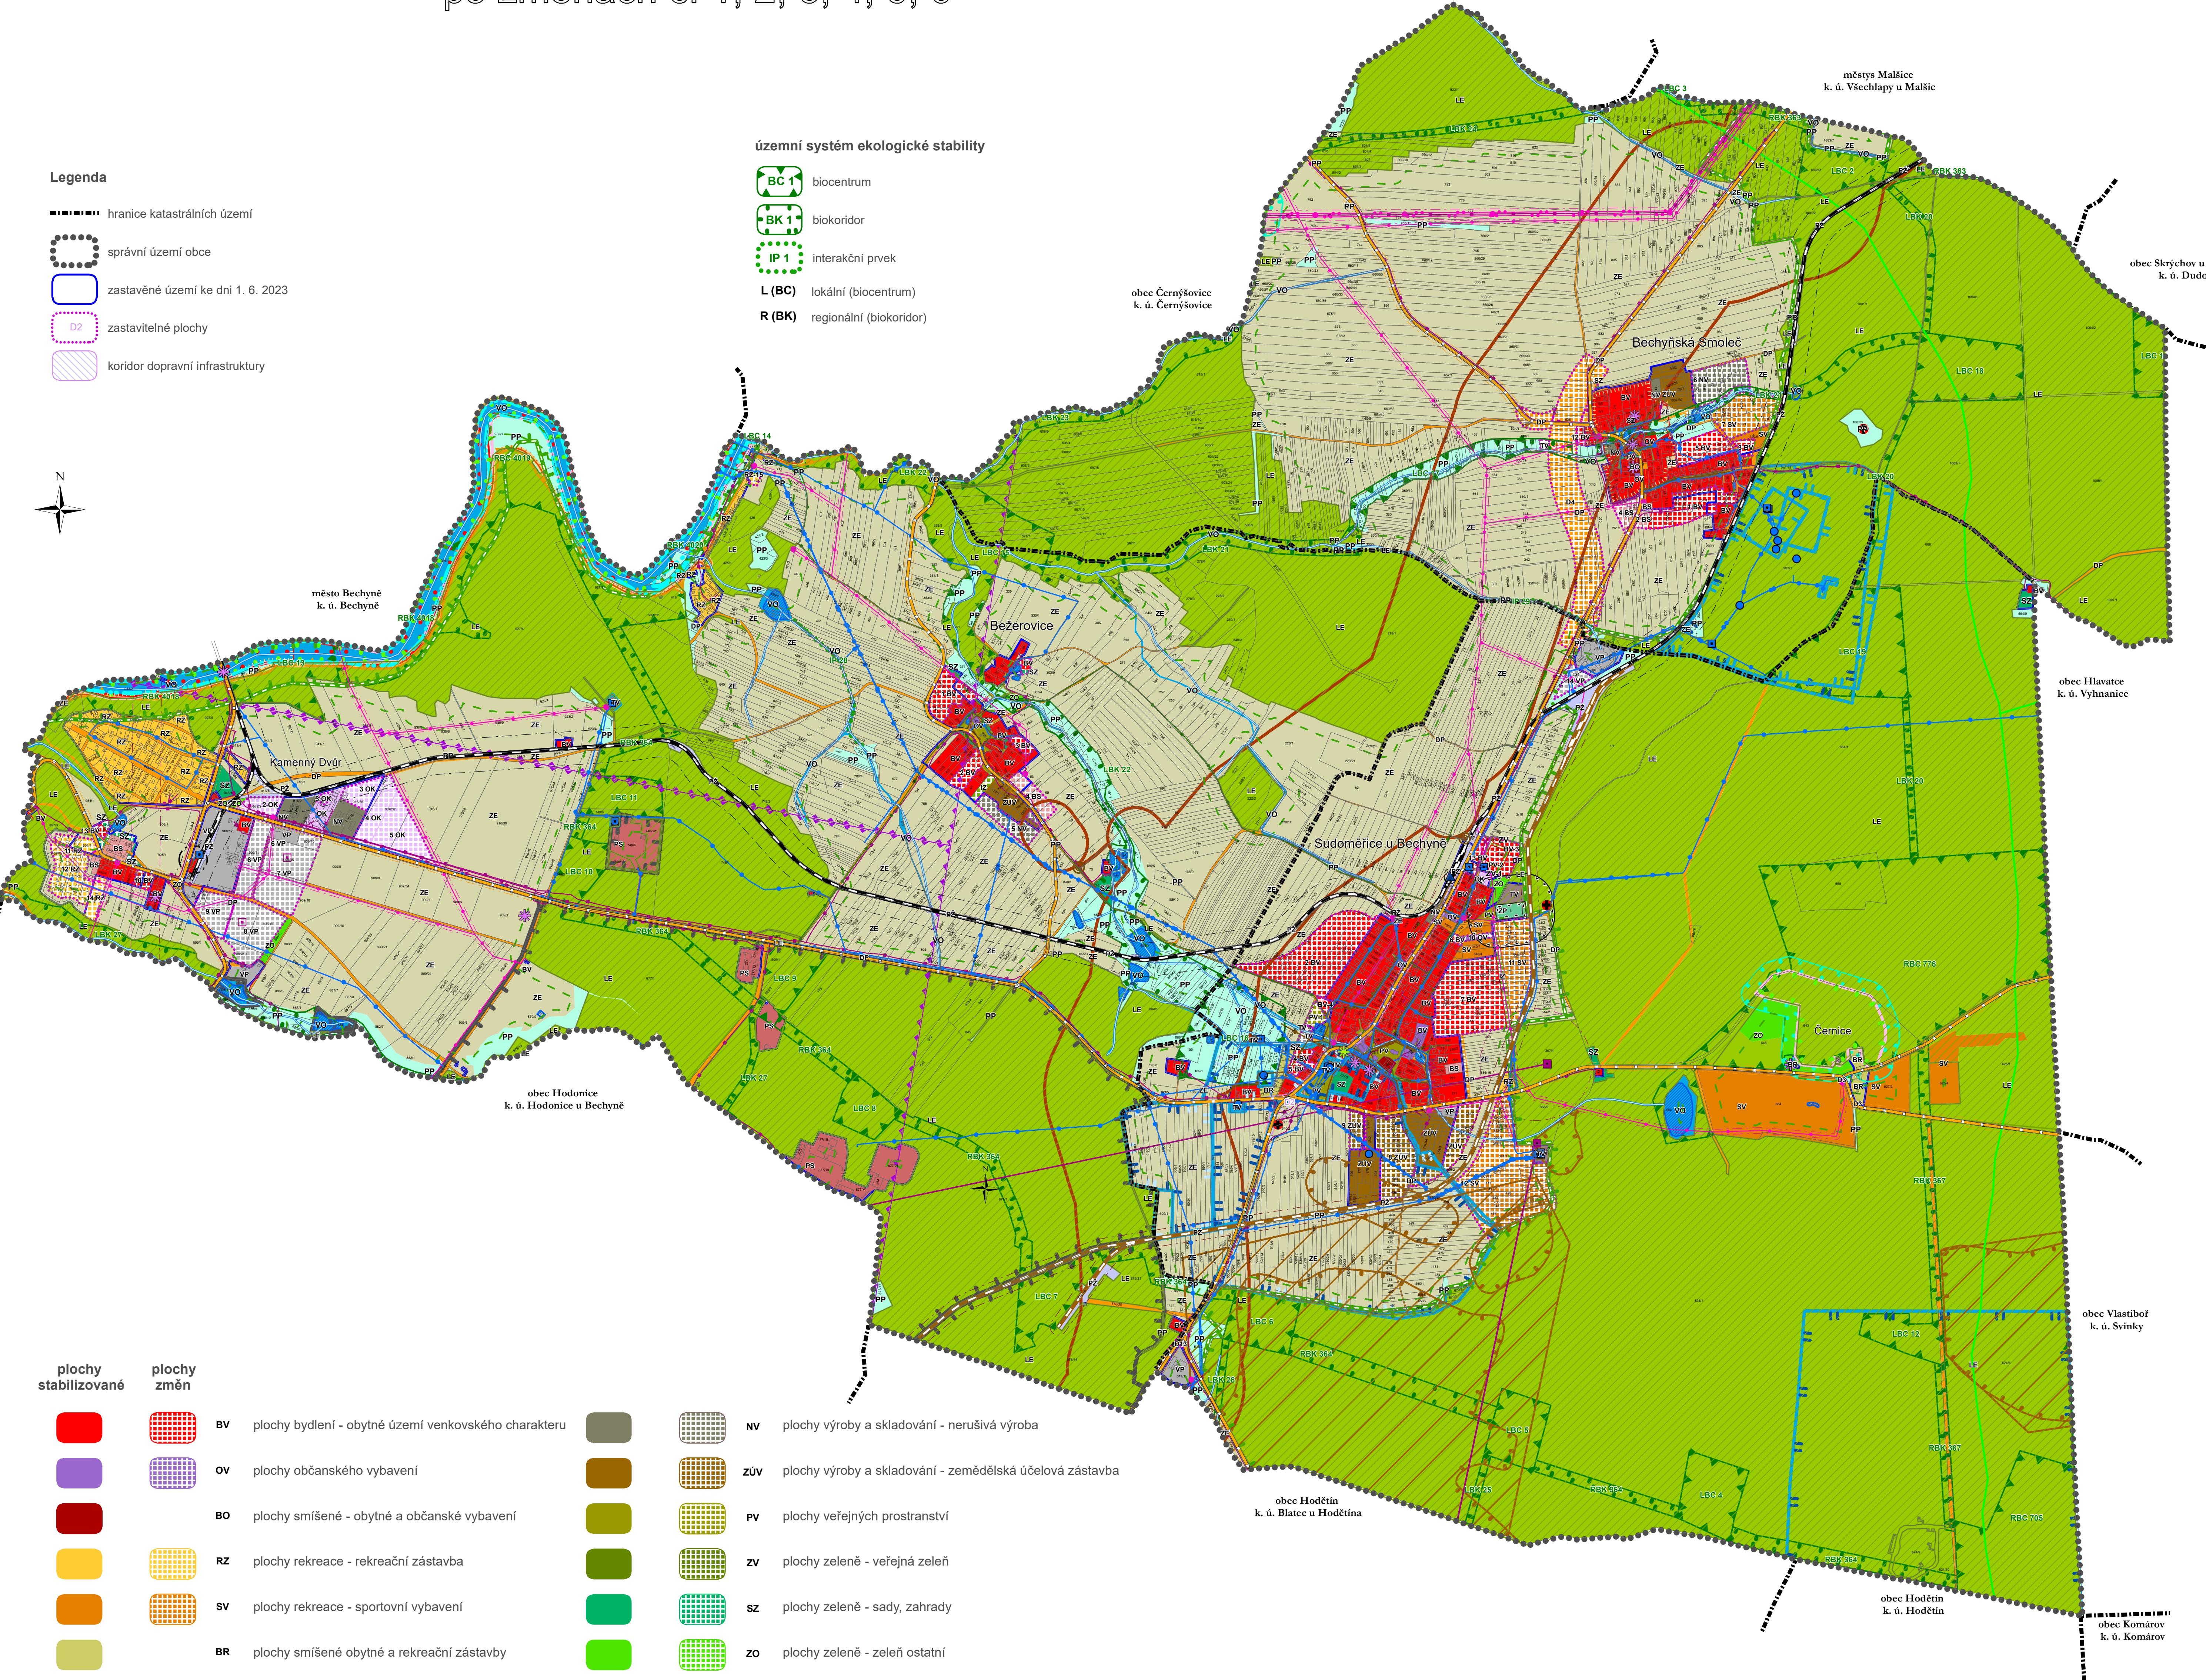

plochy stabilizované plochy změn

BV	plochy bydlení - obytné území venkovského charakteru	NV	plochy výroby a skladování - nerušivá výroba
OV	plochy občanského vybavení	ZUV	plochy výroby a skladování - zemědělská účelová zástavba
BO	plochy smíšené - obytné a občanské vybavení	PV	plochy veřejných prostranství
RZ	plochy rekreační - rekreační zástavba	ZV	plochy zeleně - veřejná zeleň
SV	plochy rekreační - sportovní vybavení	SZ	plochy zeleně - sady, zahrady
BR	plochy smíšené obytné a rekreační zástavby	ZO	plochy zeleně - zeleň ostatní
BS	plochy smíšené obytné a výrobní	IZ	plochy zeleně - izolační zeleň
OK	plochy smíšené služby a komerční plochy	ZP	hřbitov
DP	plochy dopravní infrastruktury komunikace / koridor	VO	plochy vodní a vodo hospodářské
PŽ	plochy dopravní infrastruktury plochy železnice	ZE	plochy zemědělské
TV	plochy technické infrastruktury	LE	plochy lesní
VP	plochy výroby a skladování	PP	plochy přírodní
		PS	plochy specifické

důležitá omezení v území

- elektrická stanice
- elektrárna
- elektrické vedení vysokého napětí
- elektrické vedení velmi vysokého napětí
- kabel k čerpací stanici - MO - ČR
- ochranné pásma elektrického vedení
- středotlaký plynovod včetně ochranného pásmo
- elektronické komunikační zařízení
- ochranné pásmo objektu na elektronickém komunikačním zařízení
- Komunikační vedení včetně ochranného pásmo
- radioreléová trasa
- ochranné pásmo radioreléové trasy
- zdroj přírodní pitné vody
- technologický objekt zásobování vodou
- vodovod včetně ochranného pásmo
- ochranné pásmo vodního zdroje I. stupně
- ochranné pásmo vodního zdroje II. a - vnitřní
- ochranné pásmo vodního zdroje II.b - vnější
- ochranné pásmo vodního zdroje - nerozloženo
- katodová ochrana vodovodu
- kanalizace včetně ochranného pásmo
- ochranné pásmo technologického objektu odvádění a čištění odpadních vod
- zařízení na produktovodu
- ochranné pásmo produktovodu
- silnice
- ochranné pásmo silnic
- železniční dráha
- ochranné pásmo železniční dráhy
- vlečka
- ochranné pásmo vlečky
- objekt důležitý pro obranu státu
- objekt důležitý pro obranu státu
- ochranné pásmo hřbitova
- nemovitá kulturní památka
- památný strom
- dálkový migrační koridor
- vodní tok
- vodní nádrž
- les
- vzdálenost 50 m od okraje lesa
- evropsky významná lokalita
- přírodní park
- přírodní památka
- ochranné pásmo přírodní památky
- památková zóna
- staré zážehy v území a kontaminované plochy
- ložisko nerostných surovin
- chráněné ložiskové území
- aktivní zóna záplavového území
- území zvláštní povodně pod vodním dílem
- záplavové území

Itecký koridor LK TRA Veselí ČR-MO - celé správní území obce

Celé správní území je zájmovým územím Ministerstva obrany z hlediska povolení vyjmenovaných druhů staveb

koordinační výkres

ÚPLNÉ ZNĚNÍ ÚZEMNÍHO PLÁNU

Sudoměřice u Bechyně po změnách č. 1, 2, 3, 4, 5, 6

ZáZNAM o účinnosti

správní orgán, který poslal změnu	pořadové číslo poslední změny
Zastupitelstvo obce Sudoměřice u Bechyně	6
datum nahry účinnosti poslední změny	
oprávněná osoba pořizující atd. jméno a příjmení: Jolana Zahradková funkce: oprávněná osoba pořizující atd. podpis:	
jméno a příjmení: Stanislav Hošek funkce: starosta obce Sudoměřice u Bechyně podpis:	
měřítko 1:10 000	